
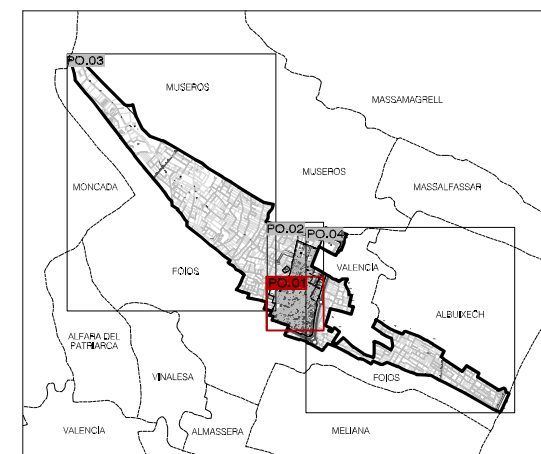


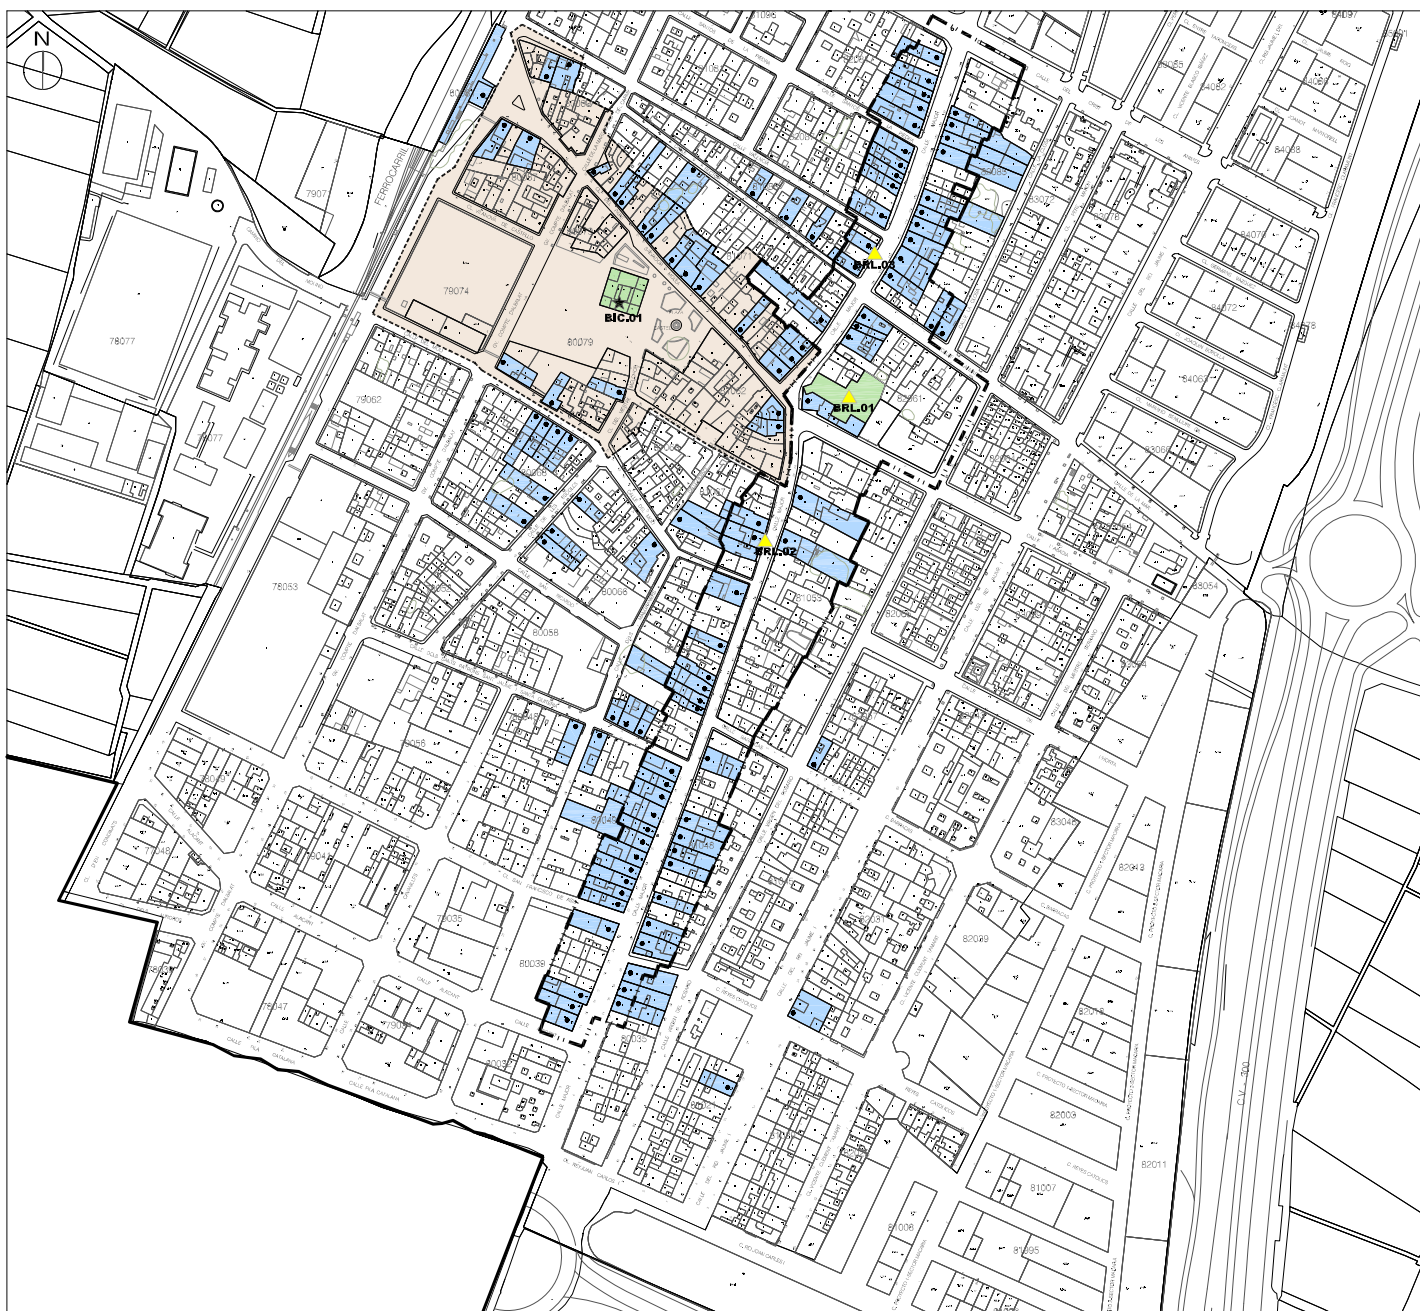

E: 1/50000

- ★ BIENES DE INTERÉS CULTURAL (BIC)
- BIC.MO.01.PGI. Castillo-Palacio dels Sorells
- Entorno de protección BIC
- ▲ BIENES DE RELEVANCIA LOCAL GENÉRICOS (BRL)
- BRL.MO.01.PGI. Iglesia Parroquial de los Santos Reyes
- BRL.ET.02.PGI. Retaula ceràmic Crist Crucificat
- BRL.ET.03.PGI. Retaula ceràmic de la Mare de Deu dels Desemparats
- NHT-BRL
- BIENES CATALOGADOS
- NIVELES DE PROTECCIÓN
- Nivel de protección integral
- Nivel de protección parcial
- Término municipal

CATÁLOGO DE PROTECCIONES DE ALBALAT DELS SORELLS. PATRIMONIO CULTURAL.

PLANO: PO.01. ORDENACIÓN. MEDIO URBANO. BIENES CATALOGADOS.

ESCALA: 1:2000

FECHA: AGOSTO 2019

ARQUITECTOS DIRECTORES: María Elisa Moliner Cantos i Javier Hidalgo Mora

