
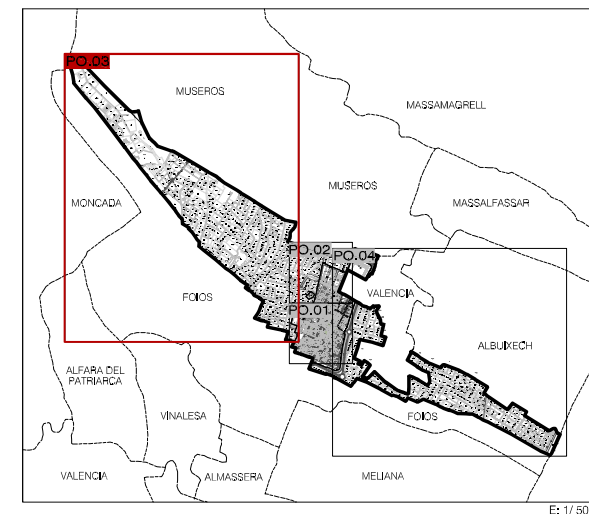


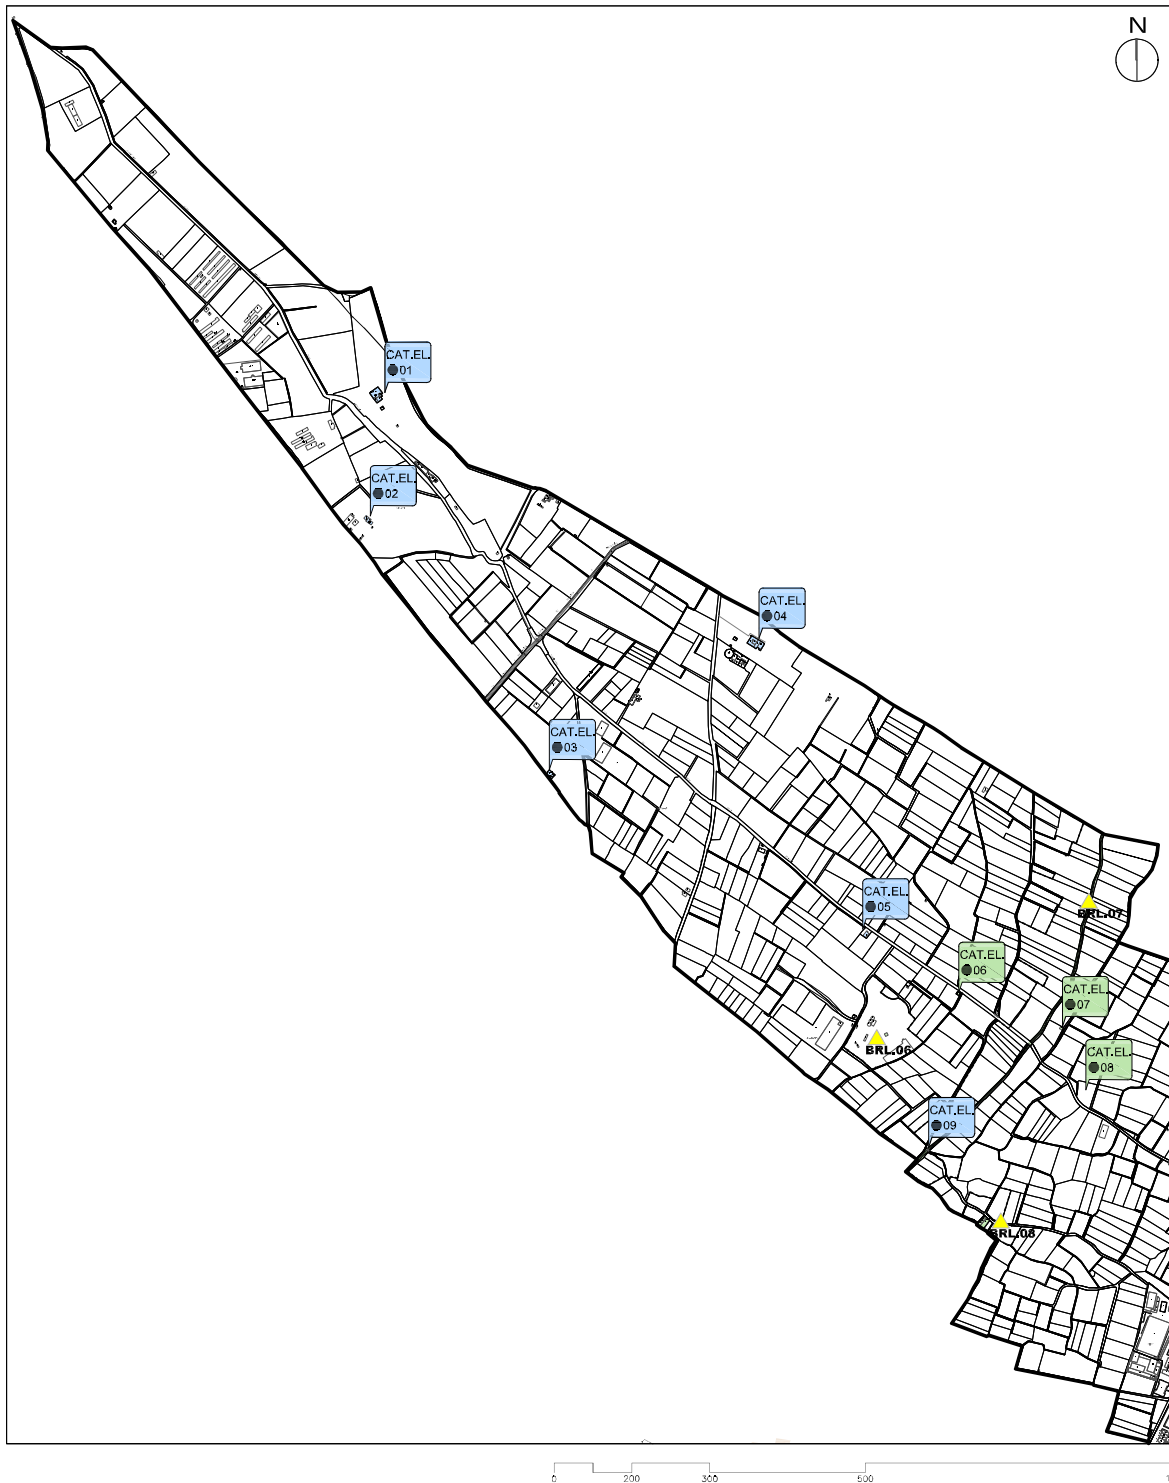

▲ BIENES DE RELEVANCIA LOCAL GENÉRICOS (BRL)

■■■■■ Entorno de protección BRL

BRL.ET.06.PGI. Chimenea Industrial de la Ladrillera Bernardo Martínez
BRL.ET.07.PGI. Cajero de la Real Acequia de Moncada
BRL.ET.08.PGP. Alquería Molino de Albalat

● BIENES CATALOGADOS

BC.01.PGP. Masia Bonavista
BC.02.PGP. Casa d'Ernest
BC.03.PGP. Motor de Senyorettes
BC.04.PGP. Heredad de Nuestra Señora del Rosario
BC.05.PGI. Motor-Pozo Talabuig
BC.06.PGI. Motor de Hultenes
BC.07.PGI. Motor del Camlsser o Motor de Basques
BC.08.PGI. Llavador de Xufes
BC.09.PGP. Partidor de Llengües de la Fila d'Albalat

NIVELES DE PROTECCIÓN

■ Nivel de protección integral
■ Nivel de protección parcial

— Término municipal

CATÁLOGO DE PROTECCIONES DE ALBALAT DELS SORELLS. PATRIMONIO CULTURAL.

PLANO: PO.03. ORDENACIÓN, TERRITORIO, BIENES CATALOGADOS.

ESCALA: 1:10000

FECHA: AGOSTO 2019

ARQUITECTOS DIRECTORES: María Elisa Moliner Cantos I Javier Hidalgo Mora

