



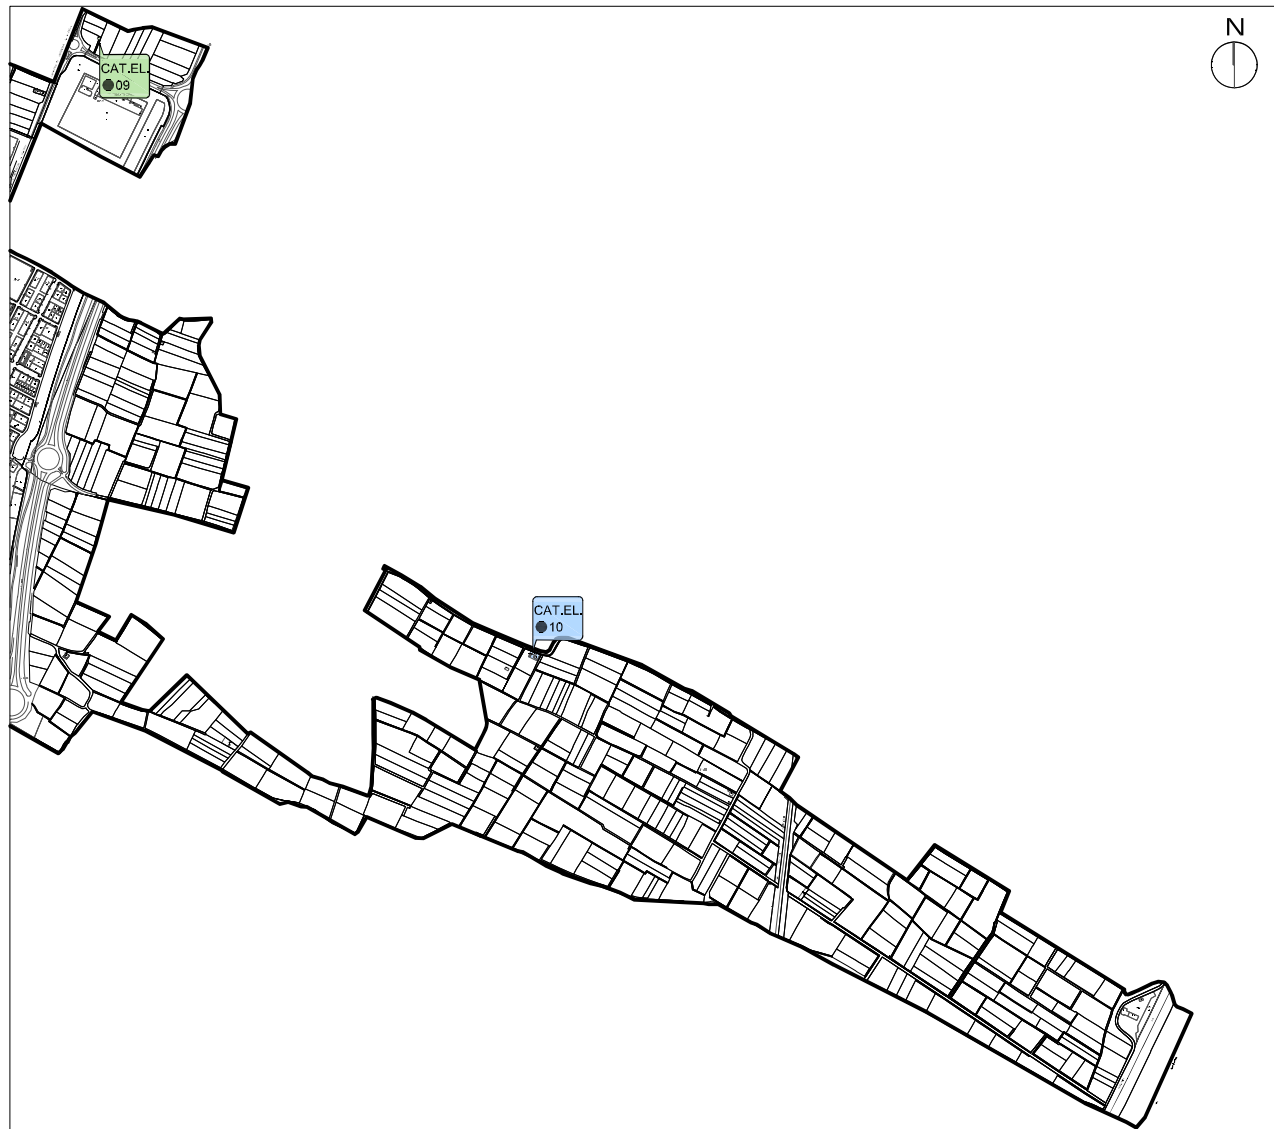

0 200 300 500

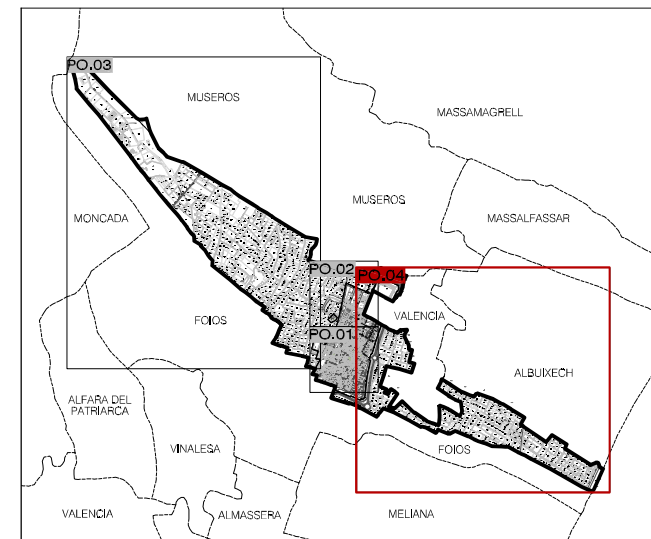

E: 1/ 50000

● BIENES CATALOGADOS

BC.09.PGI. Pozo L'Alberenga

BC.10.PGP. Alquería del Muix

NIVELES DE PROTECCIÓN

■ Nivel de protección Integral

■ Nivel de protección parcial

— Término municipal

CATÁLOGO DE PROTECCIONES DE ALBALAT DELS SORELLS. PATRIMONIO CULTURAL.

PLANO: PO.04. ORDENACIÓN. TERRITORIO. BIENES CATALOGADOS.

ESCALA: 1:10000

FECHA: AGOSTO 2019

ARQUITECTOS DIRECTORES: María Elisa Moliner Cantos I Javier Hidalgo Mora

