
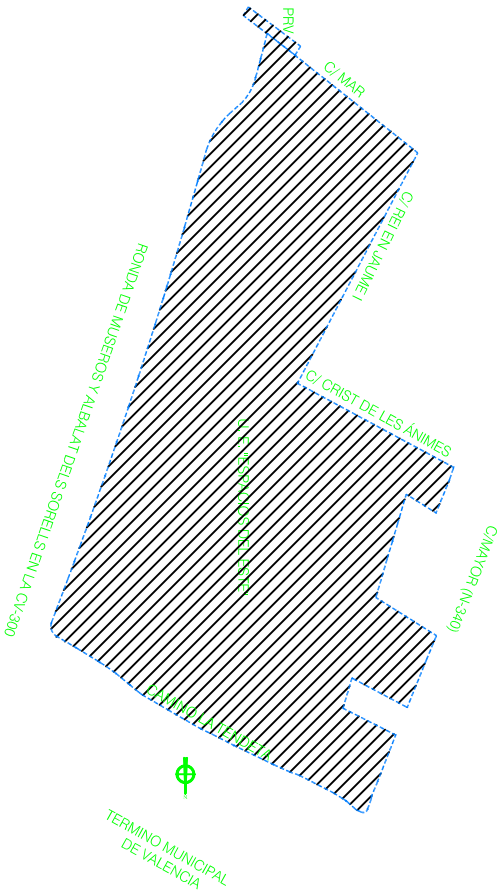


LEYENDA

..... DELIMITACION U. E. "ESPACIOS DEL ESTE"

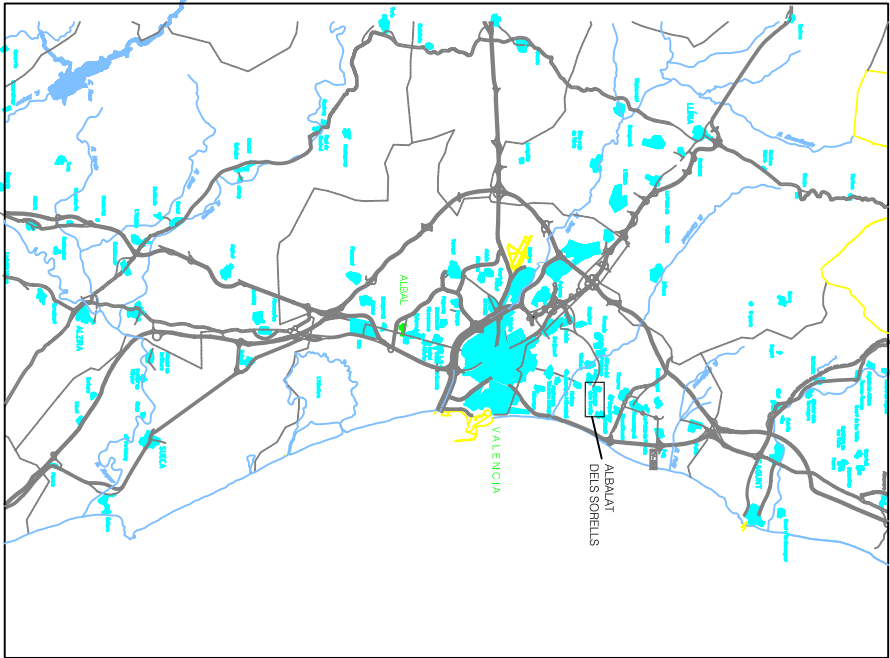

Programa de Actuación Integrada	
Unidad de Ejecución Espacios del Este Albalat dels Sorells (Valencia)	
Modificación Puntual nº 1 del Plan Parcial de la U.E. "Espacios del Este" Albalat dels Sorells (Valencia)	Proponente: Agrupación de Interés Urbanístico "Espacios del Este"
REFERENCIA PLANO 246(PH41)	Teresa Red Herdiz Ingeniero de C.C.P. Colegiado nº 16414
NOMBRE PLANO	
ENCUADRE TERRITORIAL (SITUACIÓN Y EMPLAZAMIENTO).	
ESCALA 1/1000	FECHA MAYO 2007