


REDELIMITACION POR ERROR DE ESCALA DE PLANEAMIENTO.

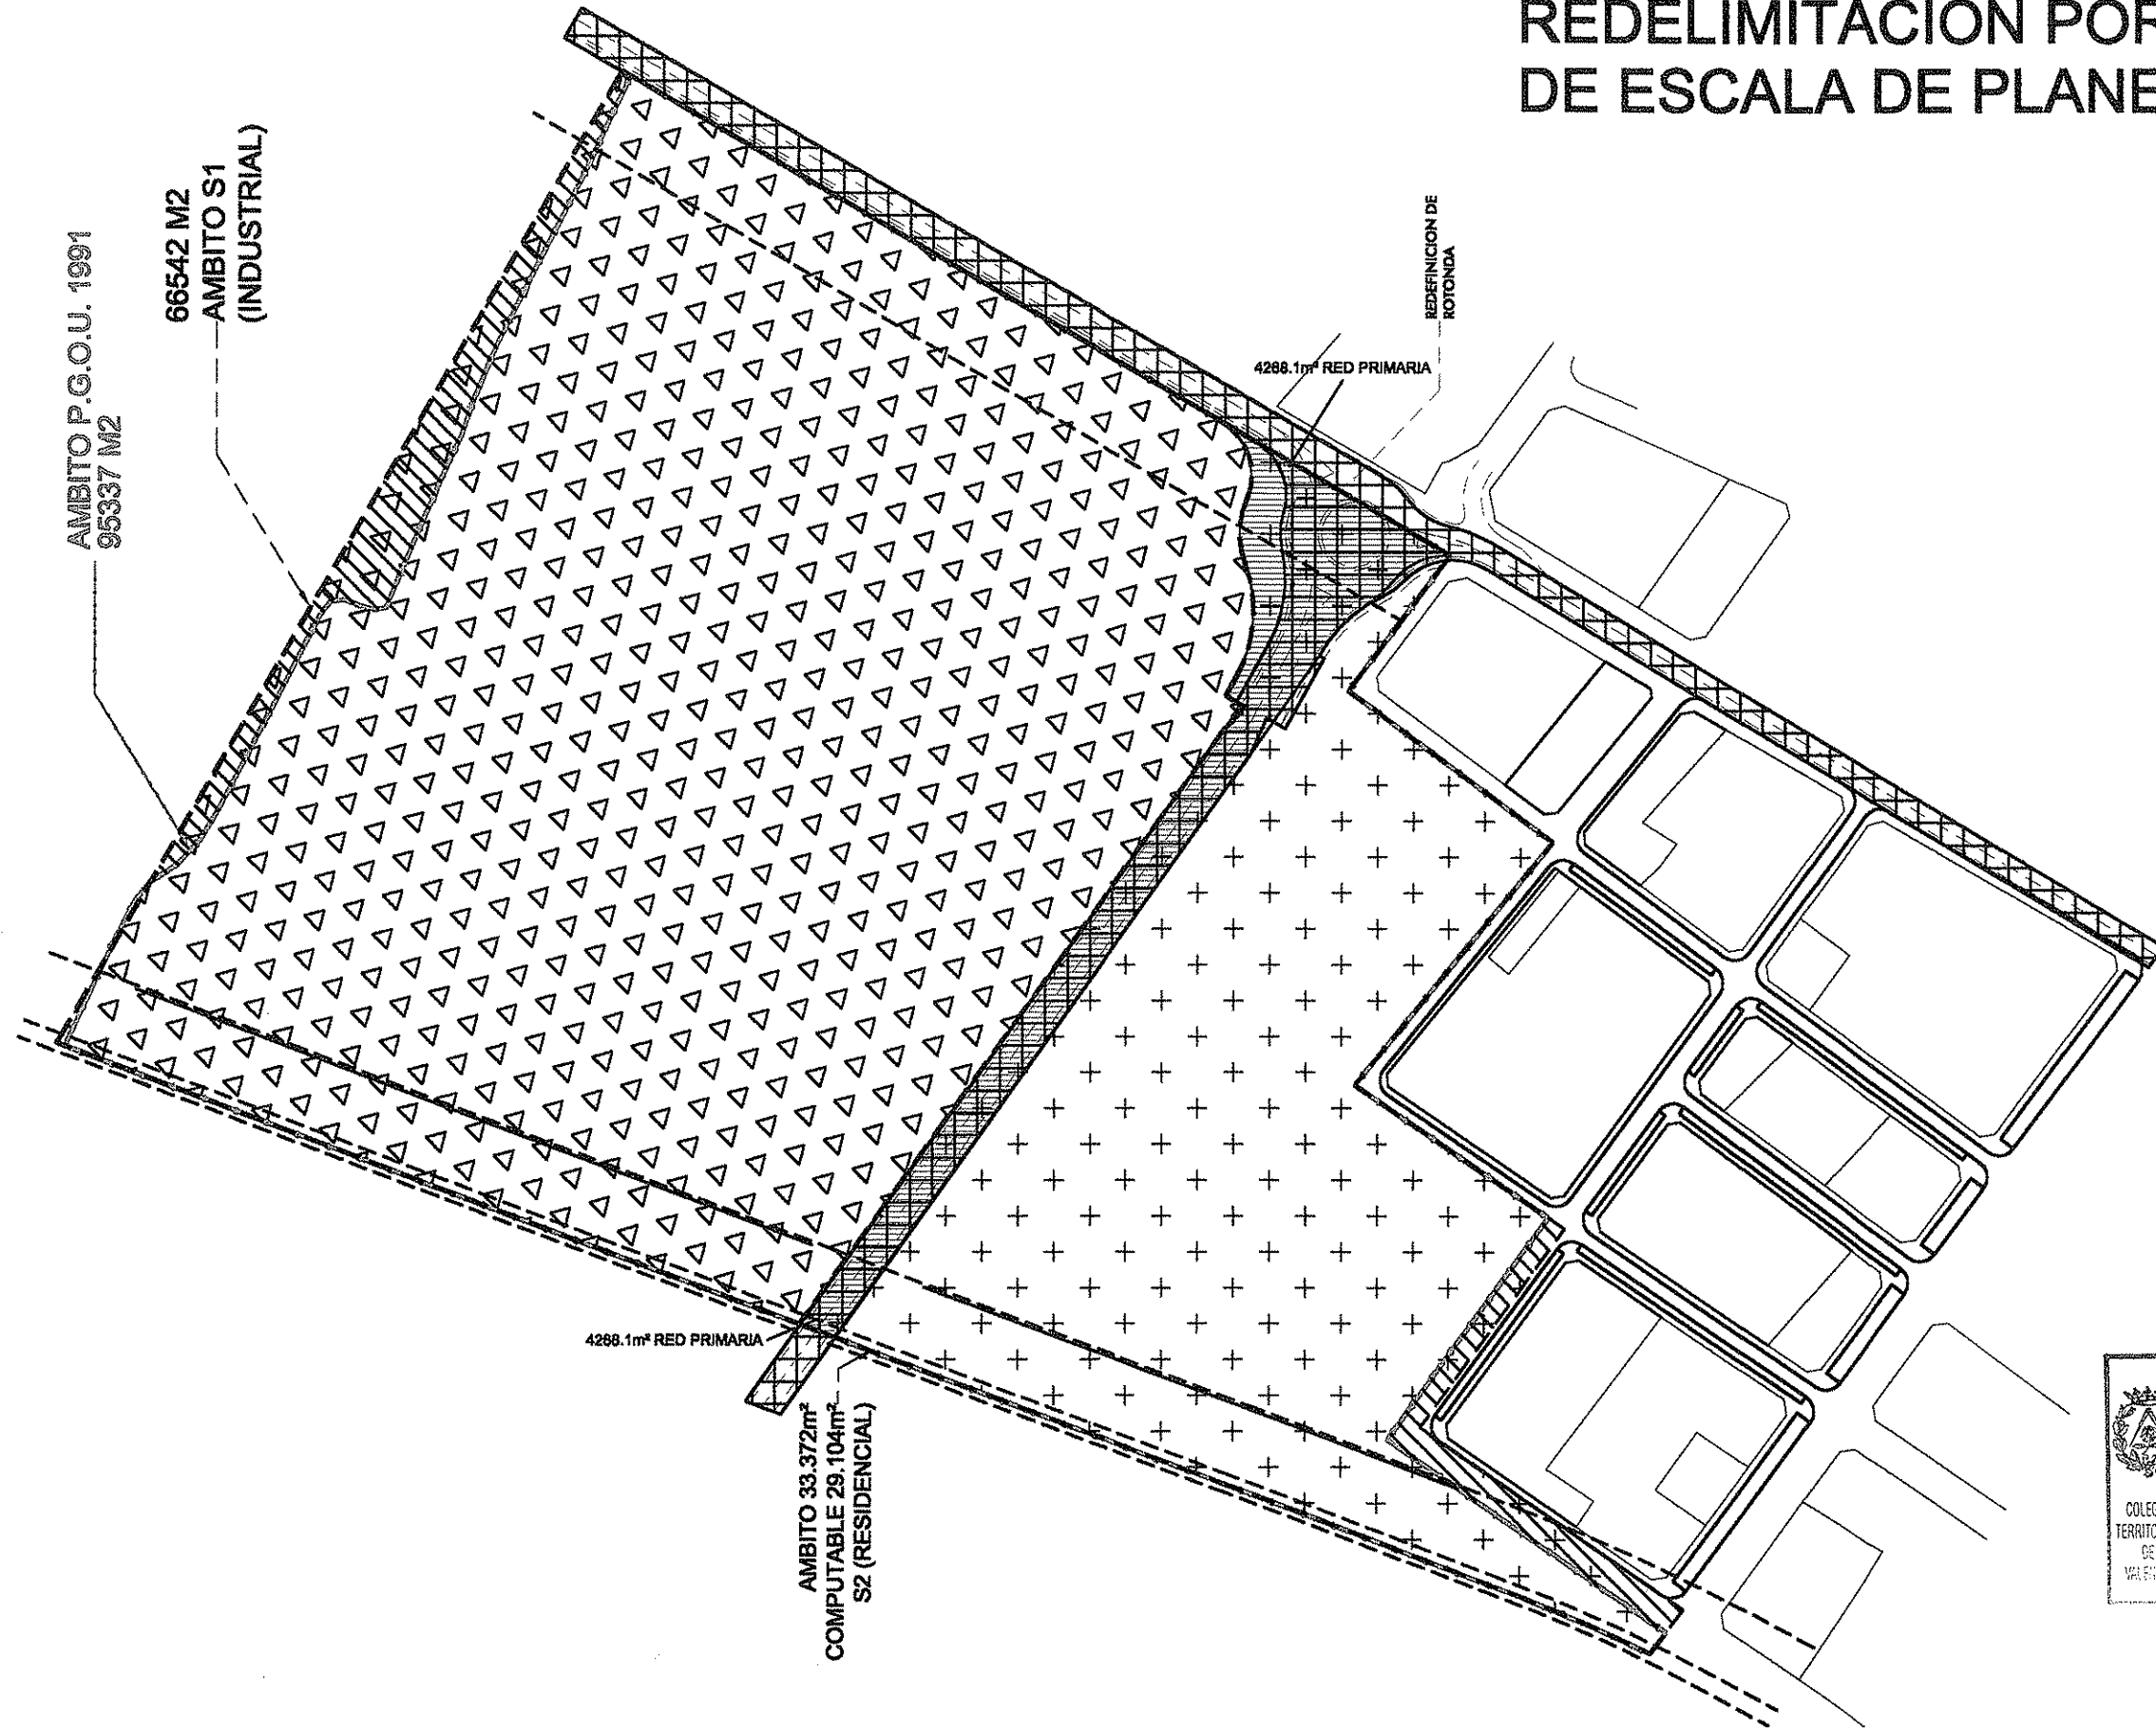

COLEGIO OFICIAL DE
ARQUITECTOS DE LA
COMUNIDAD VALENCIANA

17 MAYO 2002

- VISADO -
A LOS EFECTOS LEGISLATIVOS

	PROMOTOR AYUNTAMIENTO DE ALBALAT DELS SORELLS	CONSULTORIA inaval s.l. ingenieria y arquitectura valenciana	FECHA JUNIO-2001	UBICACION ALBALAT DELS SORELLS VALENCIA	ESCALA 1/2.000	CLAVE CLAVE	PROYECTO PROYECTO HOMOLOGACION MODIFICATIVA SECTORIAL DEL SUELO URBANIZABLE INDUSTRIAL NORTE CON DELIMITACION DEL SECTOR INDUSTRIAL N1 Y RESIDENCIAL N2.	DENOMINACION REDELIMITACION DE AMBITO.	AUTOR PROYECTO J.M. BARRERA PUIGDOLLERS DR. ARQUITECTO	PLANO N. 07 APARTADO -
--	---	---	---------------------	---	-------------------	----------------	--	--	--	--