



LEYENDA

EQUIPAMIENTOS EQ

P.J.L RED PRIMARIA DE ZONAS VERDES

ZONAS VERDES JL

JARDINES AREAS DE HUEGO

BLOQUES DE VIVIENDAS Rm BA

PARCELA EDIFICABLE

BLOQUES DE VIVIENDAS

PARCELA PRIVADA


VIVIENDAS UNIFAMILIARES ADOSADAS Ru BA

PARCELA EDIFICABLE

VIVIENDAS UNIFAMILIARES ADOSADAS

PARCELA PRIVADA

ACERAS

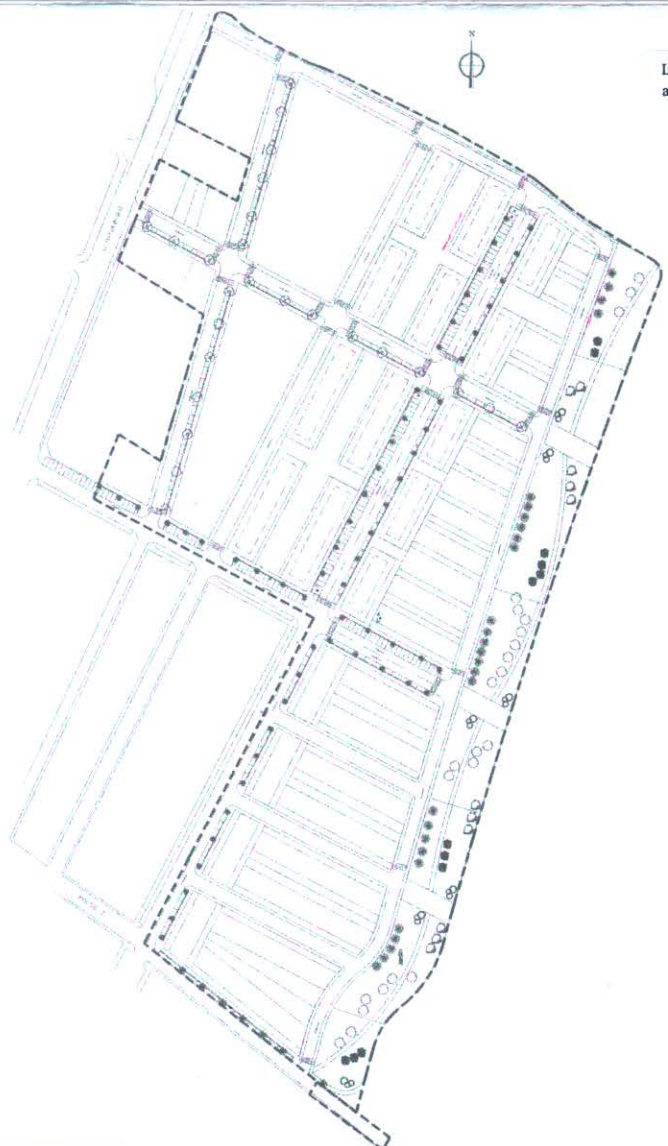

DILIGENCIA: La pongo yo, la Secretaria, para hacer constar que el presente documento fue aprobado provisionalmente por el Pleno del Ayuntamiento de Albalat dels Sorells en sesiones celebradas los días 29 de octubre de 2003 y 25 de febrero de 2004.
En Albalat dels Sorells, a 26 de febrero de 2004
LA SECRETARIA

23 MAR 2004



Programa de Actuación Integrada



Unidad de Ejecución

Espacios del Este
Albalat dels Sorells (Valencia)

Plan Parcial y Documento de Homologación Modificativa
U.E. "Espacios del Este"
Albalat dels Sorells (Valencia)

Proponente:
Agrupación de Interés Urbanístico "Espacios del Este"

REFERENCIA EXPEDIENTE
P/2640-PAI ALBALAT DELS SORELLS\ACTUAL\PLANOS\PP-ESP-ESTE

REFERENCIA PLANO
2640-PP-O-05

NOMBRE PLANO

ORDENACION PORMENORIZADA

ESCALA
1/1000

FECHA
DICIEMBRE-2003

Carmen Lacasa

Carmen Lacasa Esteban
Arquitecto Colegiado nº 5903