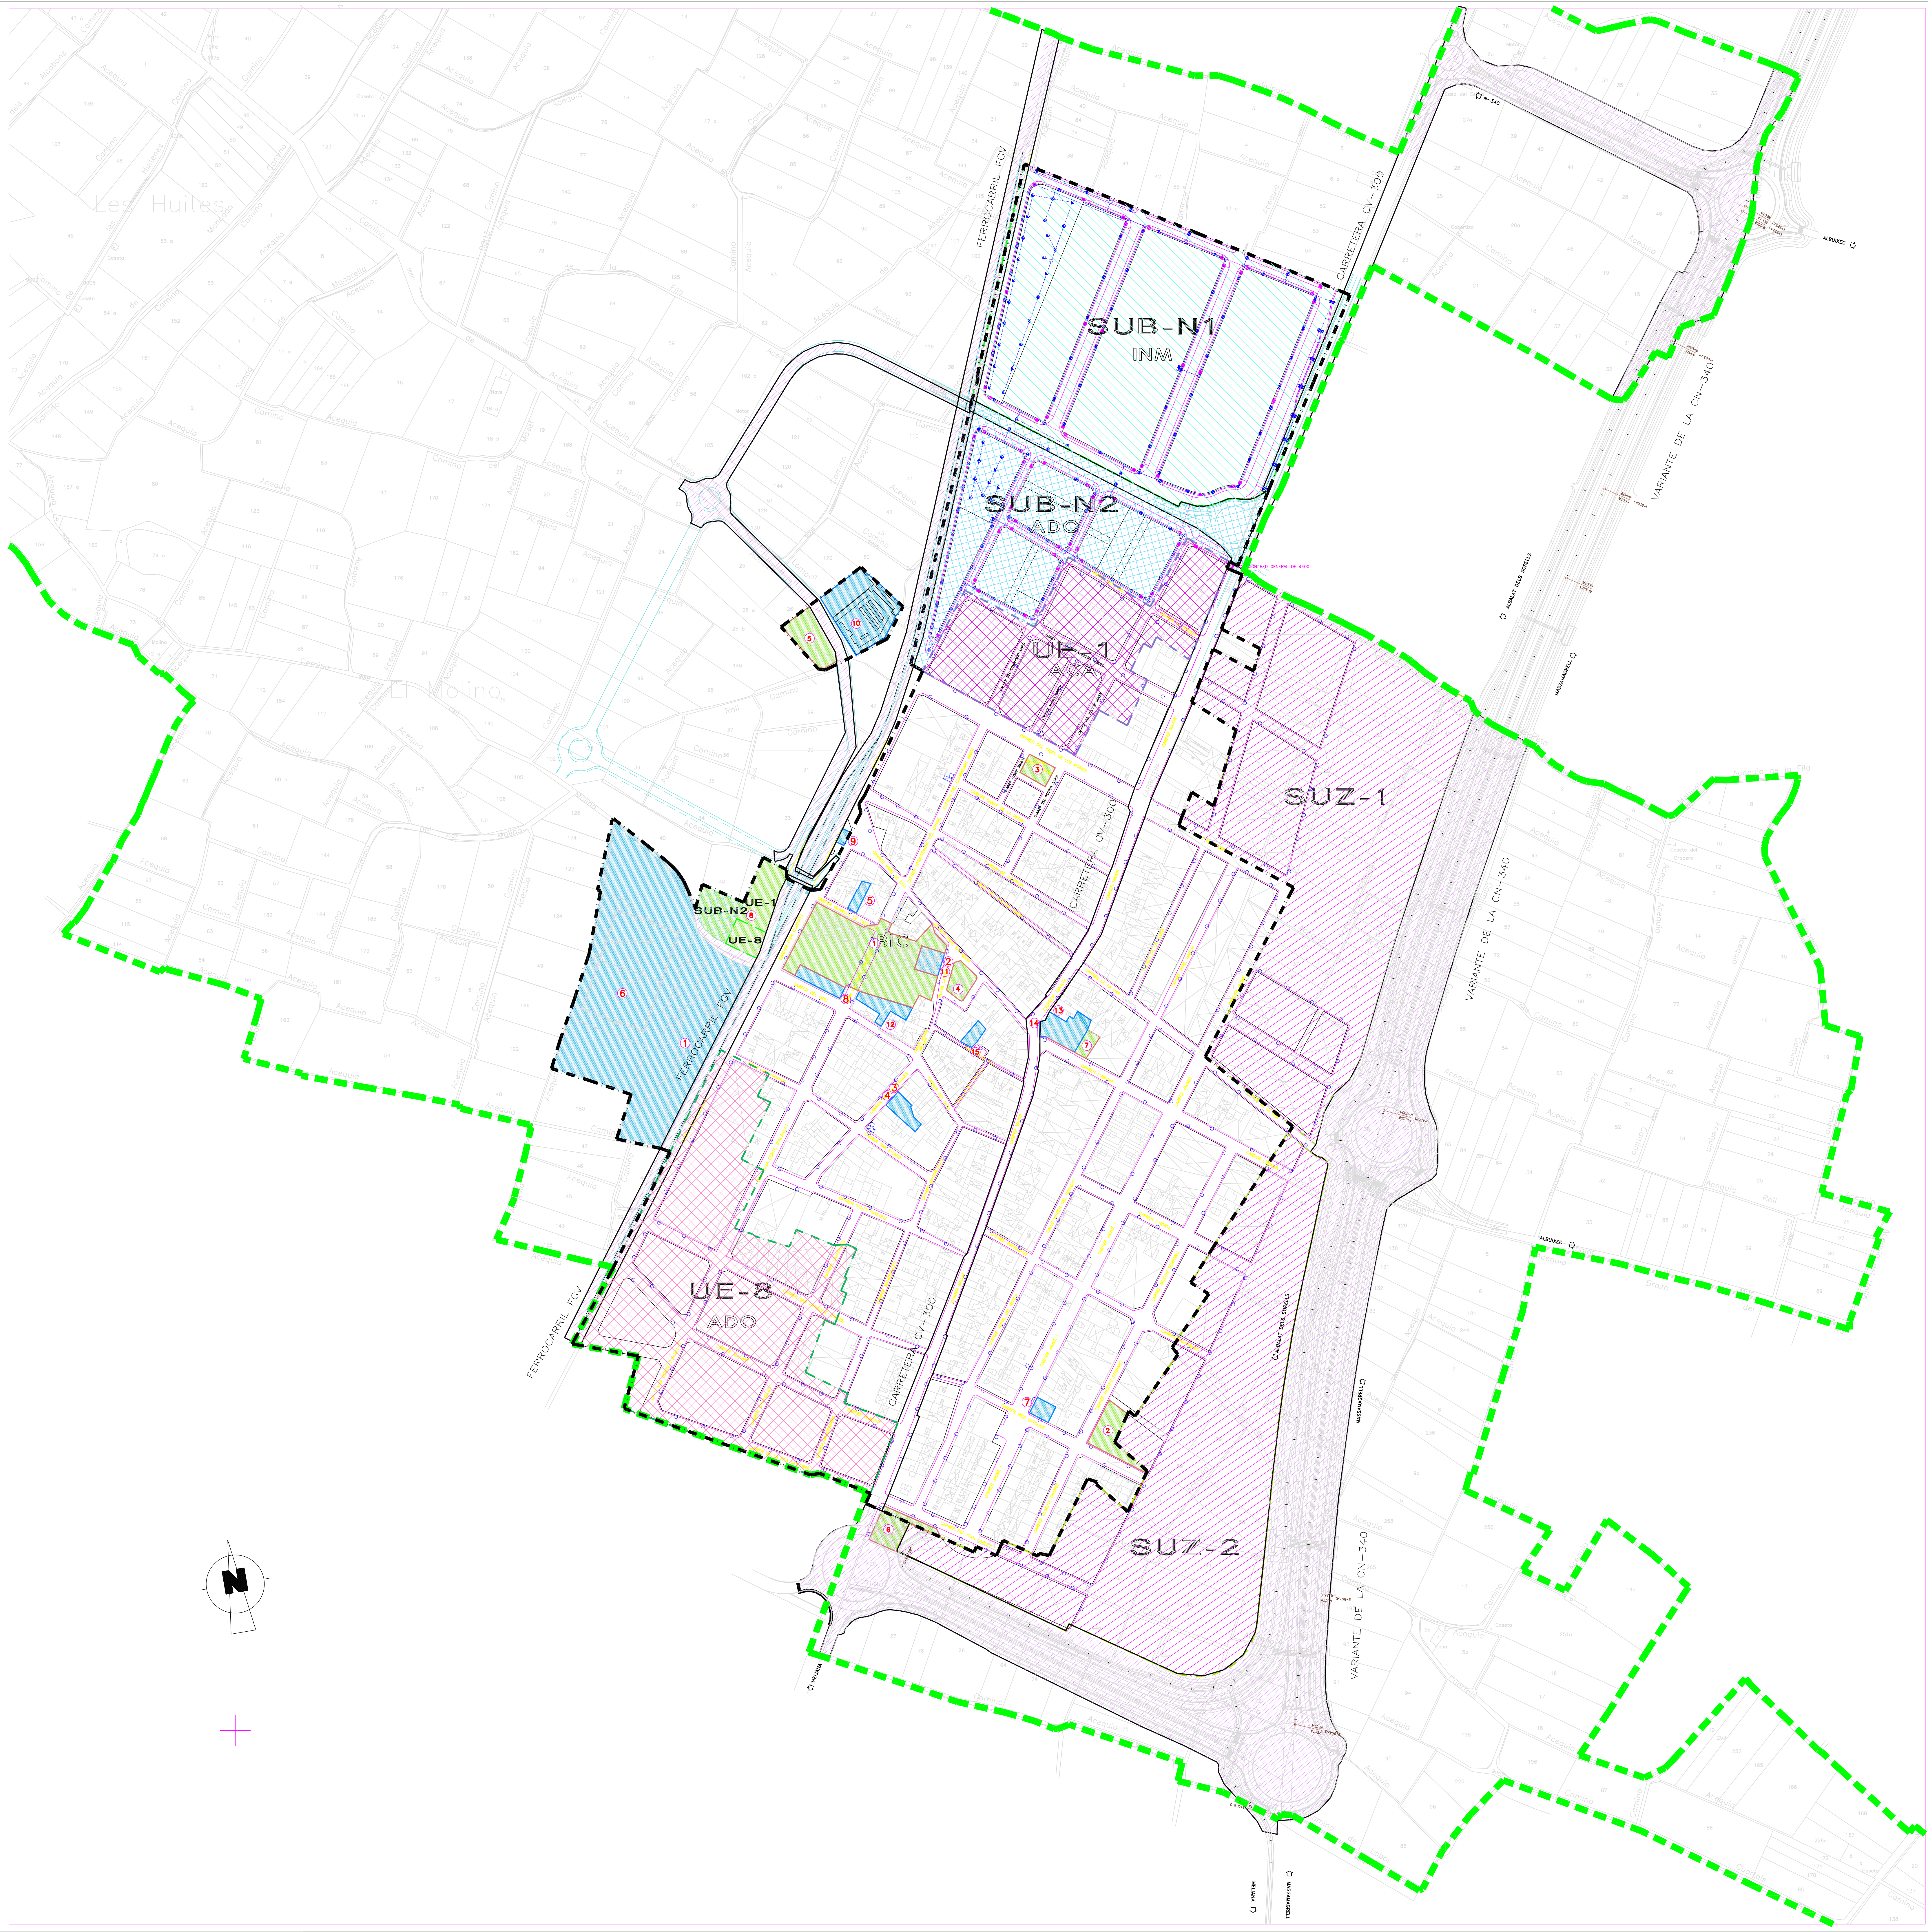


LEYENDA

- LIMITE TERMINO MUNICIPAL
- - - LIMITE SUELO URBANO
- SUELO URBANO
- SUELO URBANIZABLE (SUZ)
- UNIDAD DE EJECUCION 1 (RESIDENCIAL) EJECUTADO (55%)
- SUB-N2 (RESIDENCIAL) NO EJECUTADO
- UNIDAD DE EJECUCION 8 (RESIDENCIAL) EJECUTADO (18%)
- SUB-N1 (INDUSTRIAL) EN EJECUCION
- INFRAESTRUCTURA VIARIA
- EQUIPAMIENTOS
- PARQUES PUBLICOS/ZONAS VERDES

DESGLOSE DE LOS EQUIPAMIENTOS

- CENTRO DE EGB
- BIBLIOTECA
- SALA DE EXPOSICIONES
- CASA DE CULTURA
- ESCUELA EDUCACION MUSICA
- CAMPO FUTBOL - POLIDEPORTIVO
- GINNASIO
- CENTRO SANITARIO
- ESTACION FGV
- CEMENTERIO
- AYUNTAMIENTO
- CENTRO CIVICO Y SOCIAL
- IGLESIA PARROQUIAL
- CASA ABADIA
- CLUB DEL JUBILADO

DESGLOSE DE LAS ZONAS VERDES

- PARQUE PALAU DELS SORELLS
- PARQUE INFANTIL MAESTRO SERRANO
- PARQUE CRIST DE LES ANIMES
- PARQUE PLAZA DEL CASTELL
- PARQUE DEL CALVARIO
- PARQUE CALLE REY D. JUAN CARLOS
- JARDIN JUNTO A IGLESIA
- PARQUE CENTRAL

LEYENDA DE ALUMBRADO PUBLICO

- RED EXISTENTE
- PUNTO DE LUZ
 - CENTRO DE TRANSFORMACION
 - CUADRO DE MANDO
- RED PROYECTADA
- PUNTO DE LUZ
- ARQUETA DE CRUCE
- CENTRO DE TRANSFORMACION
- LUMINARIA JCH-500 DE CARANINI CON LAMPARA VISA 220W SOBRE COLUMNA DE 4m DE ALTURA
 - LUMINARIA JCH-250 DE CARANINI CON LAMPARA VISA 220W SOBRE COLUMNA DE 10m DE ALTURA Y VUELO DE BRAZO 1.5m
 - LUMINARIA JCH-250 DE CARANINI CON LAMPARA VISA 220W SOBRE BRAZO MORAL DE VUELO 0.5m
 - LUMINARIA JCH-250 DE CARANINI CON LAMPARA VISA 220W SOBRE COLUMNA DE 10m DE ALTURA Y DOBLE BRAZO CON VUELO DE c/u 1.5m
 - LUMINARIA JCH-250 DE CARANINI CON LAMPARA VISA 150W SOBRE COLUMNA DE 8m DE ALTURA Y VUELO DE BRAZO 1.5m
- CIRCUITO 1.1" 4x6mm2 Cu W 0.6/1kV
- CIRCUITO 1.2" 4x6mm2 Cu W 0.6/1kV
- CIRCUITO 1.3" 4x6mm2 Cu W 0.6/1kV
- CIRCUITO 1.4" 4x6mm2 Cu W 0.6/1kV

LEYENDA DE TELEFONIA

- RED DE TELEFONIA 4963mm TELECOMUNICACIONES 24x3mm PARALELO A LA RED DE TELEFONIA
- ARQUETA TIPO M
- ARQUETA TIPO H
- ARQUETA TIPO H + ADA

	ARQUITECTO	PROMOTOR	AYUNTAMIENTO DE ALBALAT DELS SORELLS	
	DOCUMENTO DE	REVISION		
	referencia	emplazamiento		
	nº expediente	plano de información		
USOS Y APROVECHAMIENTOS. CLASES DE SUELO. INFRAESTRUCTURAS Y REDES DE SERVICIOS:		ALUMBRADO PUBLICO + TELEFONIA		
revisado	NOV. 2006	fecha	escala 1:2000	
revisado	ABRIL 2011	fecha	Nº	

13.4