


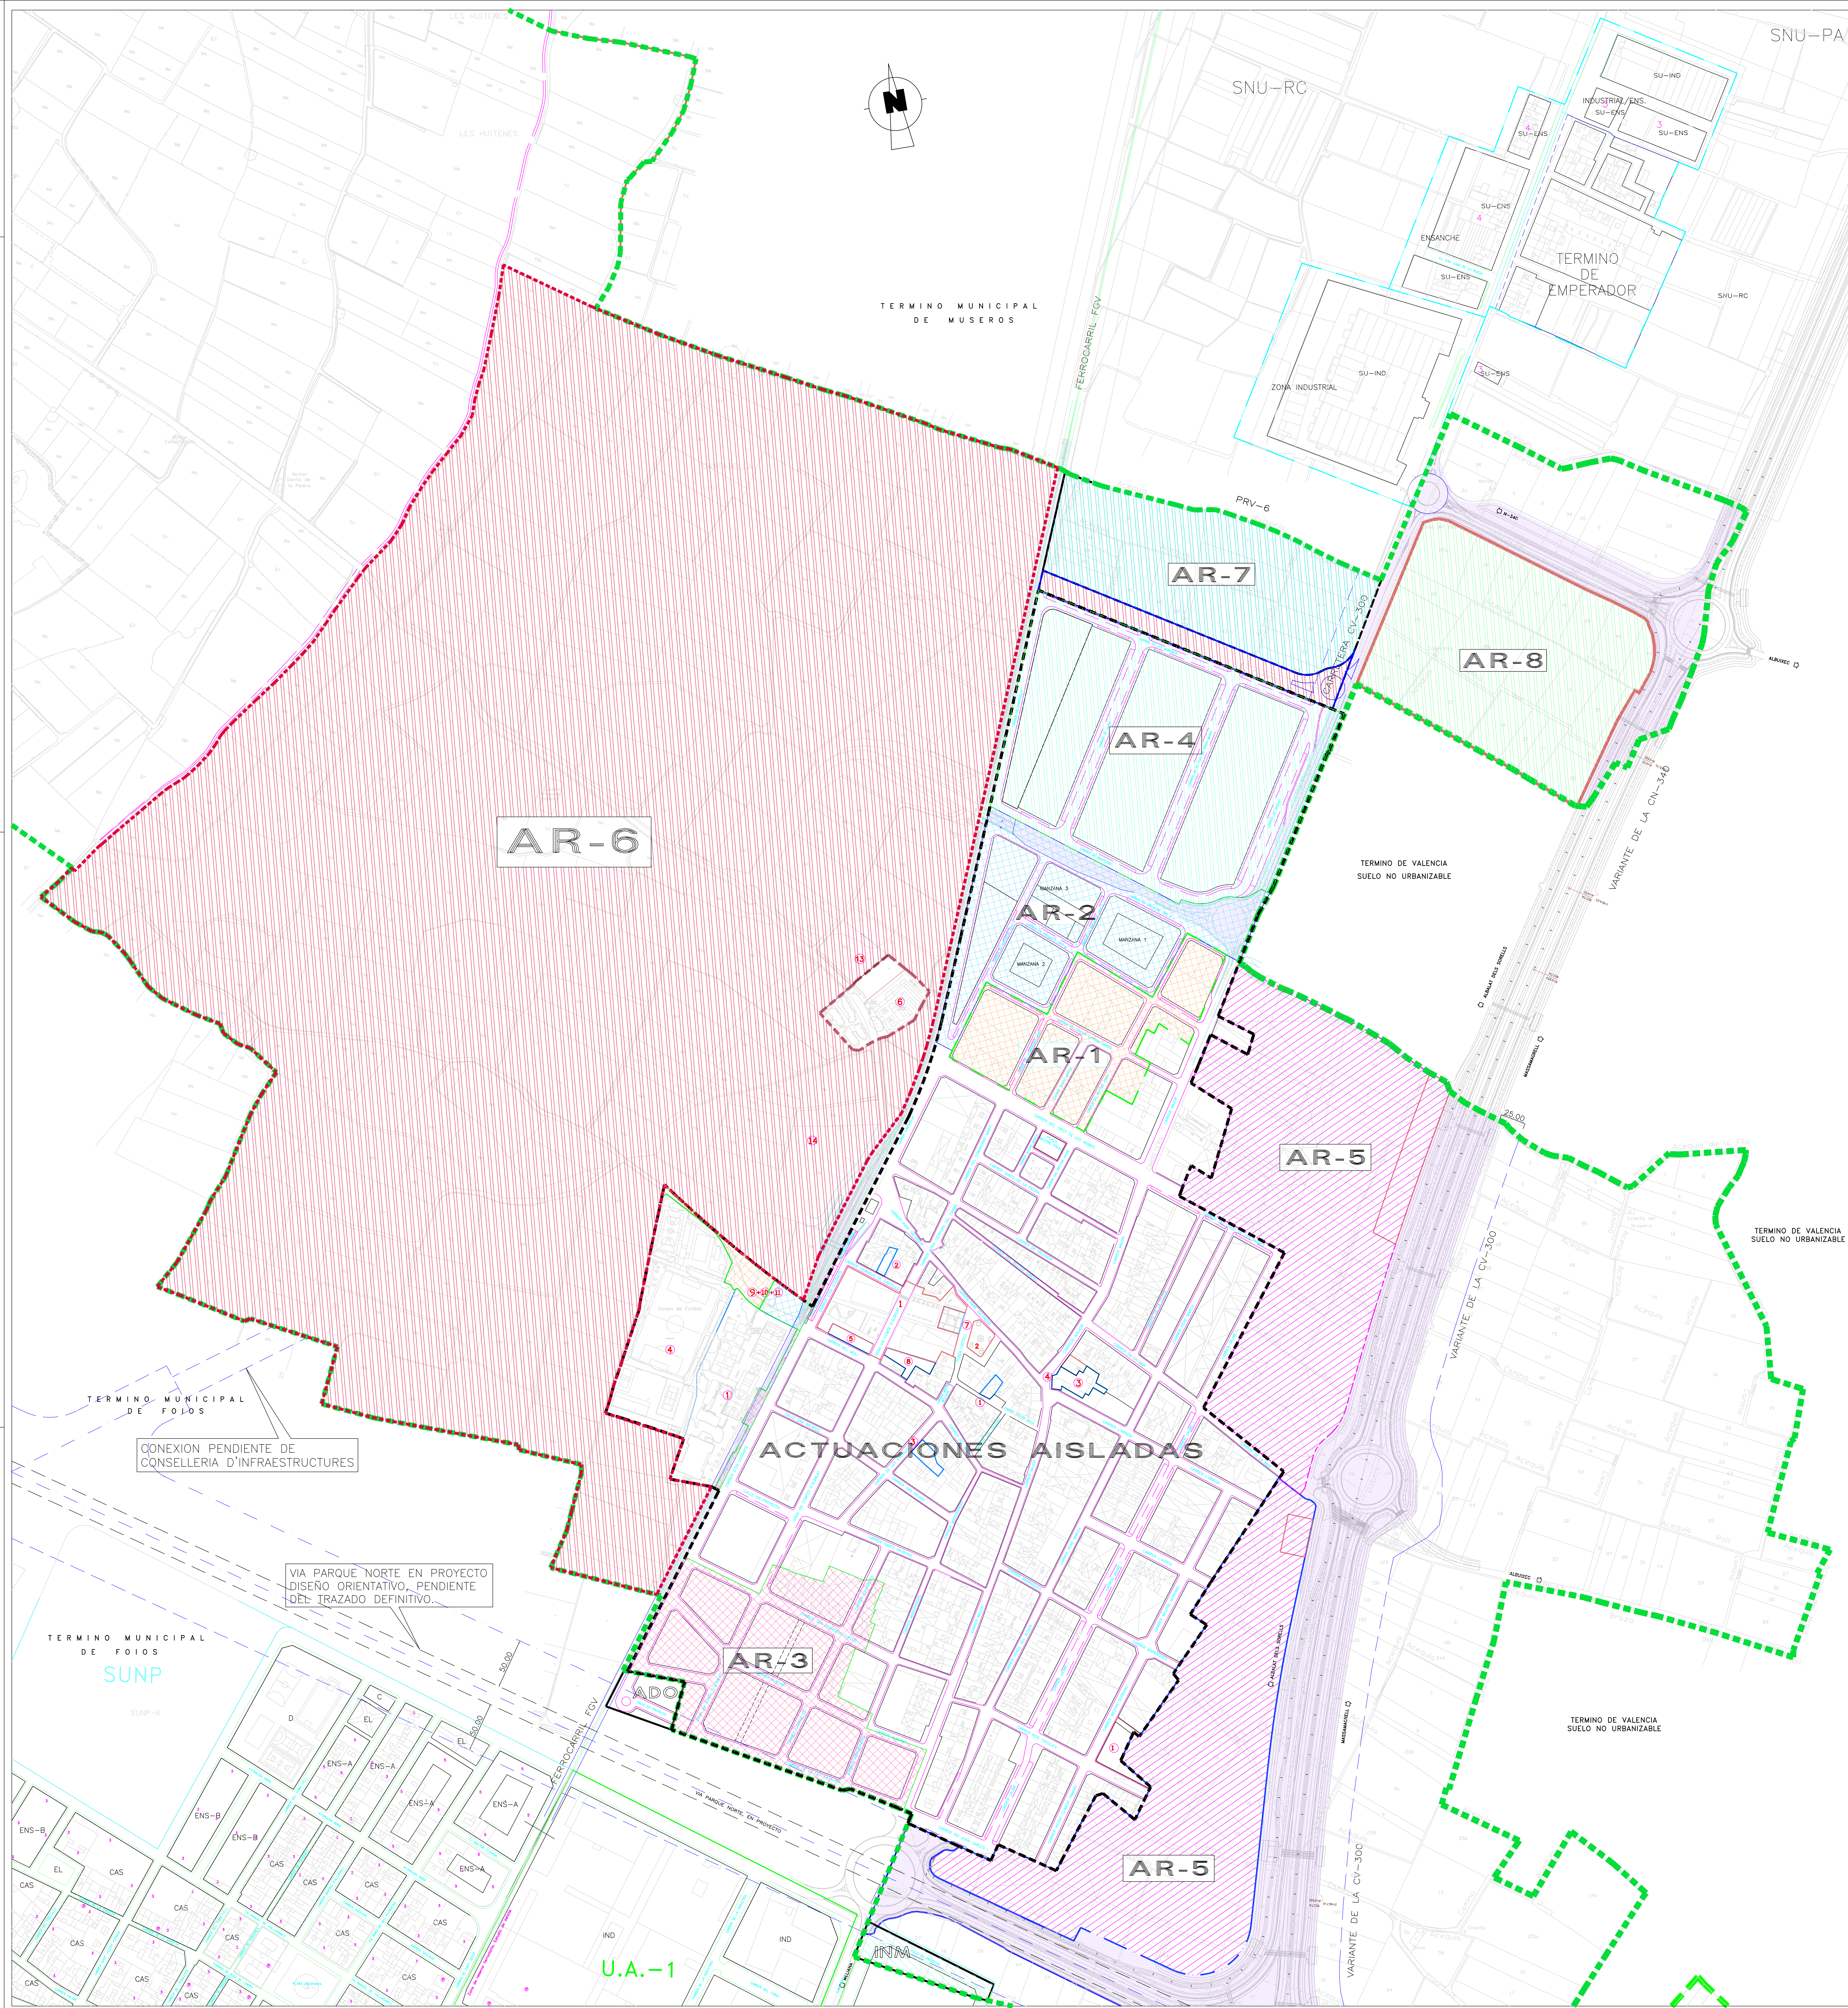

LEYENDA		
	LIMITE TERMINO MUNICIPAL	
	LIMITE SUELO URBANO	
AR-1		
1	SUPERFICIE DE MANZANAS	= 18.606,79 M2.
2	SUPERFICIE DE VIALES	= 6.831,27 M2.
TOTAL SUPERFICIE AR-1		= 25.438,06 M2.
AR-2		
1	SUPERFICIE DE MANZANAS	= 9.971,00 M2.
2	SUPERFICIE DE VIALES	= 10.459,35 M2.
3	RED PRIMARIA ADSORITA (PRV)	= 4.268,00 M2.
4	RED SECUNDARIA	= 7.367,65 M2.
5.1	SEQ-01	= 1.669,25 M2.
5.2	SEQ-02	= 2.175,00 M2.
5.3	SAL	= 728,40 M2.
5.4	SUL	= 2.795,00 M2.
TOTAL SUPERFICIE AR-2		= 32.068,00 M2.
AR-3		
1	SUPERFICIE DE MANZANAS	= 27.103,26 M2.
2	SUPERFICIE DE VIALES	= 14.181,85 M2.
TOTAL SUPERFICIE AR-3		= 41.285,11 M2.
AR-4		
1	SUPERFICIE DE MANZANAS	= 38.533,00 M2.
2	SUPERFICIE DE VIALES	= 21.355,60 M2.
3	RED SECUNDARIA	= 6.654,40 M2.
TOTAL SUPERFICIE AR-4		= 66.543,00 M2.
AR-5		
SUZ-A "ESPACIOS DEL ESTE"	SUP. TOTAL	= 74.416,30 M2.
SUZ-B "LA MACARIA"	SUP. TOTAL	= 65.644,01 M2.
TOTAL SUPERFICIE AR-5		= 140.060,31 M2.
AR-6		
SUZ-1 RESIDENCIAL	SUP. TOTAL	= 163.477,85 M2.
SUZ-2 RESIDENCIAL	SUP. TOTAL	= 152.171,52 M2.
SUZ-3 RESIDENCIAL	SUP. TOTAL	= 252.120,94 M2.
VIARIO PRV AFECTO A SUZ-1		= 17.251,60 M2.
VIARIO PRV AFECTO A SUZ-2		= 23.211,39 M2.
VIARIO PRV Y PAV AFECTO A SUZ-3		= 21.965,60 M2.
ZV POL-1 AFECTO A SUZ-1		= 23.475,72 M2.
ZV POL-1 Y PUL-7 AFECTO A SUZ-2		= 14.699,17 M2.
ZV PUL-7 AFECTO A SUZ-3		= 24.345,41 M2.
EQUIP. PED AFECTO A SUZ-2		= 16.500,00 M2.
TOTAL SUPERFICIE AR-6		= 709.219,20 M2.
AR-7		
SUZ-4 INDUSTRIAL	SUP. TOTAL	= 36.707,13 M2.
TOTAL SUPERFICIE AR-7		= 36.707,13 M2.
AR-8		
SUZ-5 TERCARIO	SUP. TOTAL	= 50.478,00 M2.
TOTAL SUPERFICIE AR-8		= 50.478,00 M2.

El presente plano forma parte del Plan General de Ordenación Urbana de Albalat dels Sorells, documento redactado antes o después del 1 de mayo de 2011, aprobado definitivamente por la Comisión Territorial de Urbanismo de Valencia en sesión de 13 de mayo de 2011, una vez cumplimentadas las condiciones impuestas en el acuerdo de aprobación (Ajustado al informe de la Dirección General de Patrimonio Cultural valenciana, de 16 de mayo de 2011).
Se otorga esta diligencia en la fecha 16 de febrero de 2012.
LA SECRETARIA
Fdo: Maria José Gil Regolf

	ARQUITECTO	PROMOTOR
	JOSÉ L. MOLLAT	AYUNTAMIENTO DE ALBALAT DELS SORELLS
	DOCUMENTO DE	DOCUMENTO DE
	REVISION	DEL PLAN GENERAL DE ORDENACION URBANA DE 1991
referencia	46.135-ALBALAT DELS SORELLS (Valencia)	emplazamiento
nº expediente	plano de ordenación	escala
fecha	ABRIL 2011	nº
revisado	JUNIO 2012	0=9