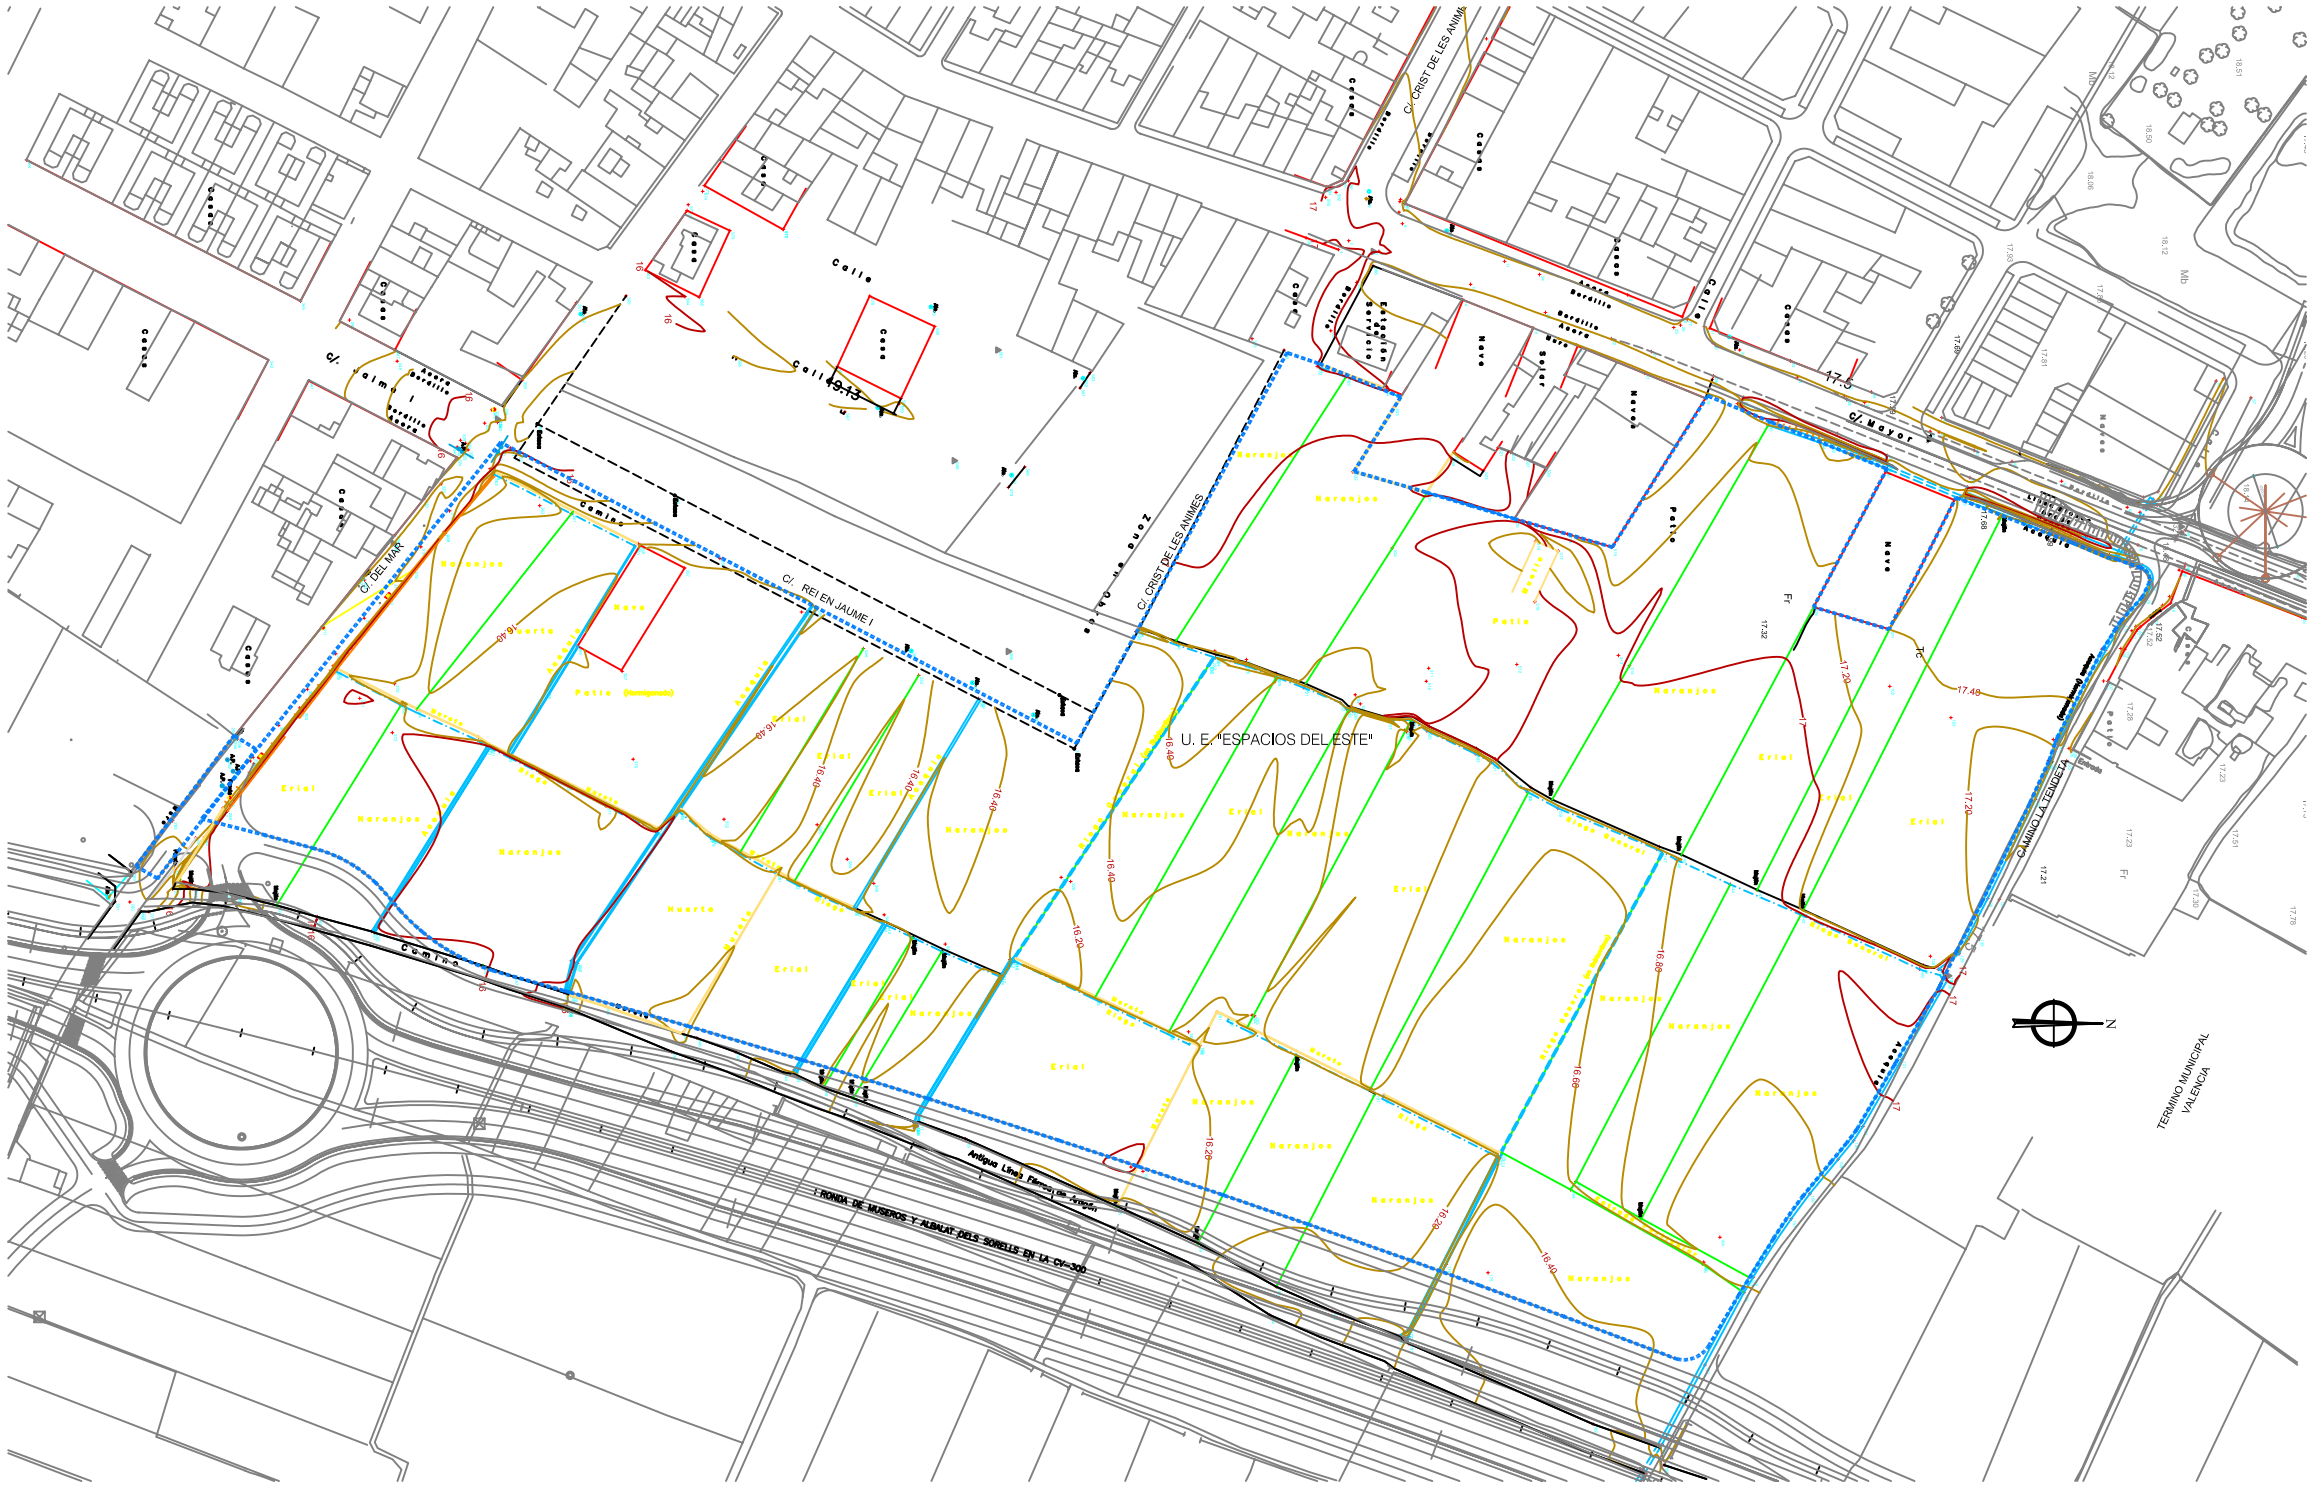


LEYENDA

DELIMITACION U. E."ESPACIOS DEL ESTE"

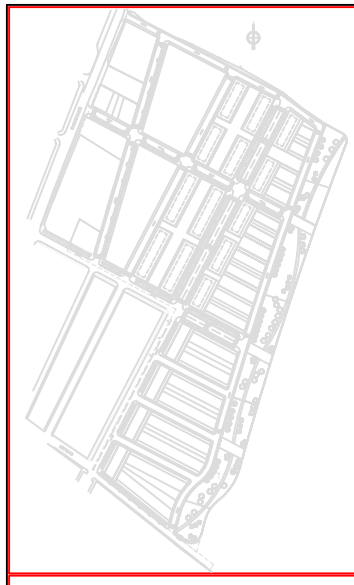

Programa de

Actuación Integrada

Unidad de Ejecución

Espacios del Este

Albalat dels Sorells (Valencia)

Modificación Puntual nº 1 del Plan Parcial de la U.E. "Espacios del Este"

Albalat dels Sorells (Valencia)

Proponente:

Agrupación de Interés Urbanístico "Espacios del Este"

REFERENCIA PLANO
2640-PPJ-06

NOMBRE PLANO

TOPOGRAFIA DEL TERRENO.

ESCALA
1/1000

FECHA
MAYO-2007

Teresa Real Herráiz
Ingeniero de C.C.P. Colegiado nº 16.414