


# AMBITO RESIDENCIAL S2

## EDIFICACION

	SUP.PRIVATIVA	SUP.EDIFICABLE	PLANTAS	SUP. CONSTR.	
RuBA-01	2.693,00	1.597,00	3,56	5.685,32	
RuBA-02	2.303,00	1.329,00	3,56	4.731,24	
RuBA-03	4.975,00	2.920,00	3,56	10.395,20	
<b>total</b>	<b>9.971,00</b>	<b>5.846,00</b>	<b>10,68</b>	<b>20.811,76</b>	<b>0,70</b>

34,26%

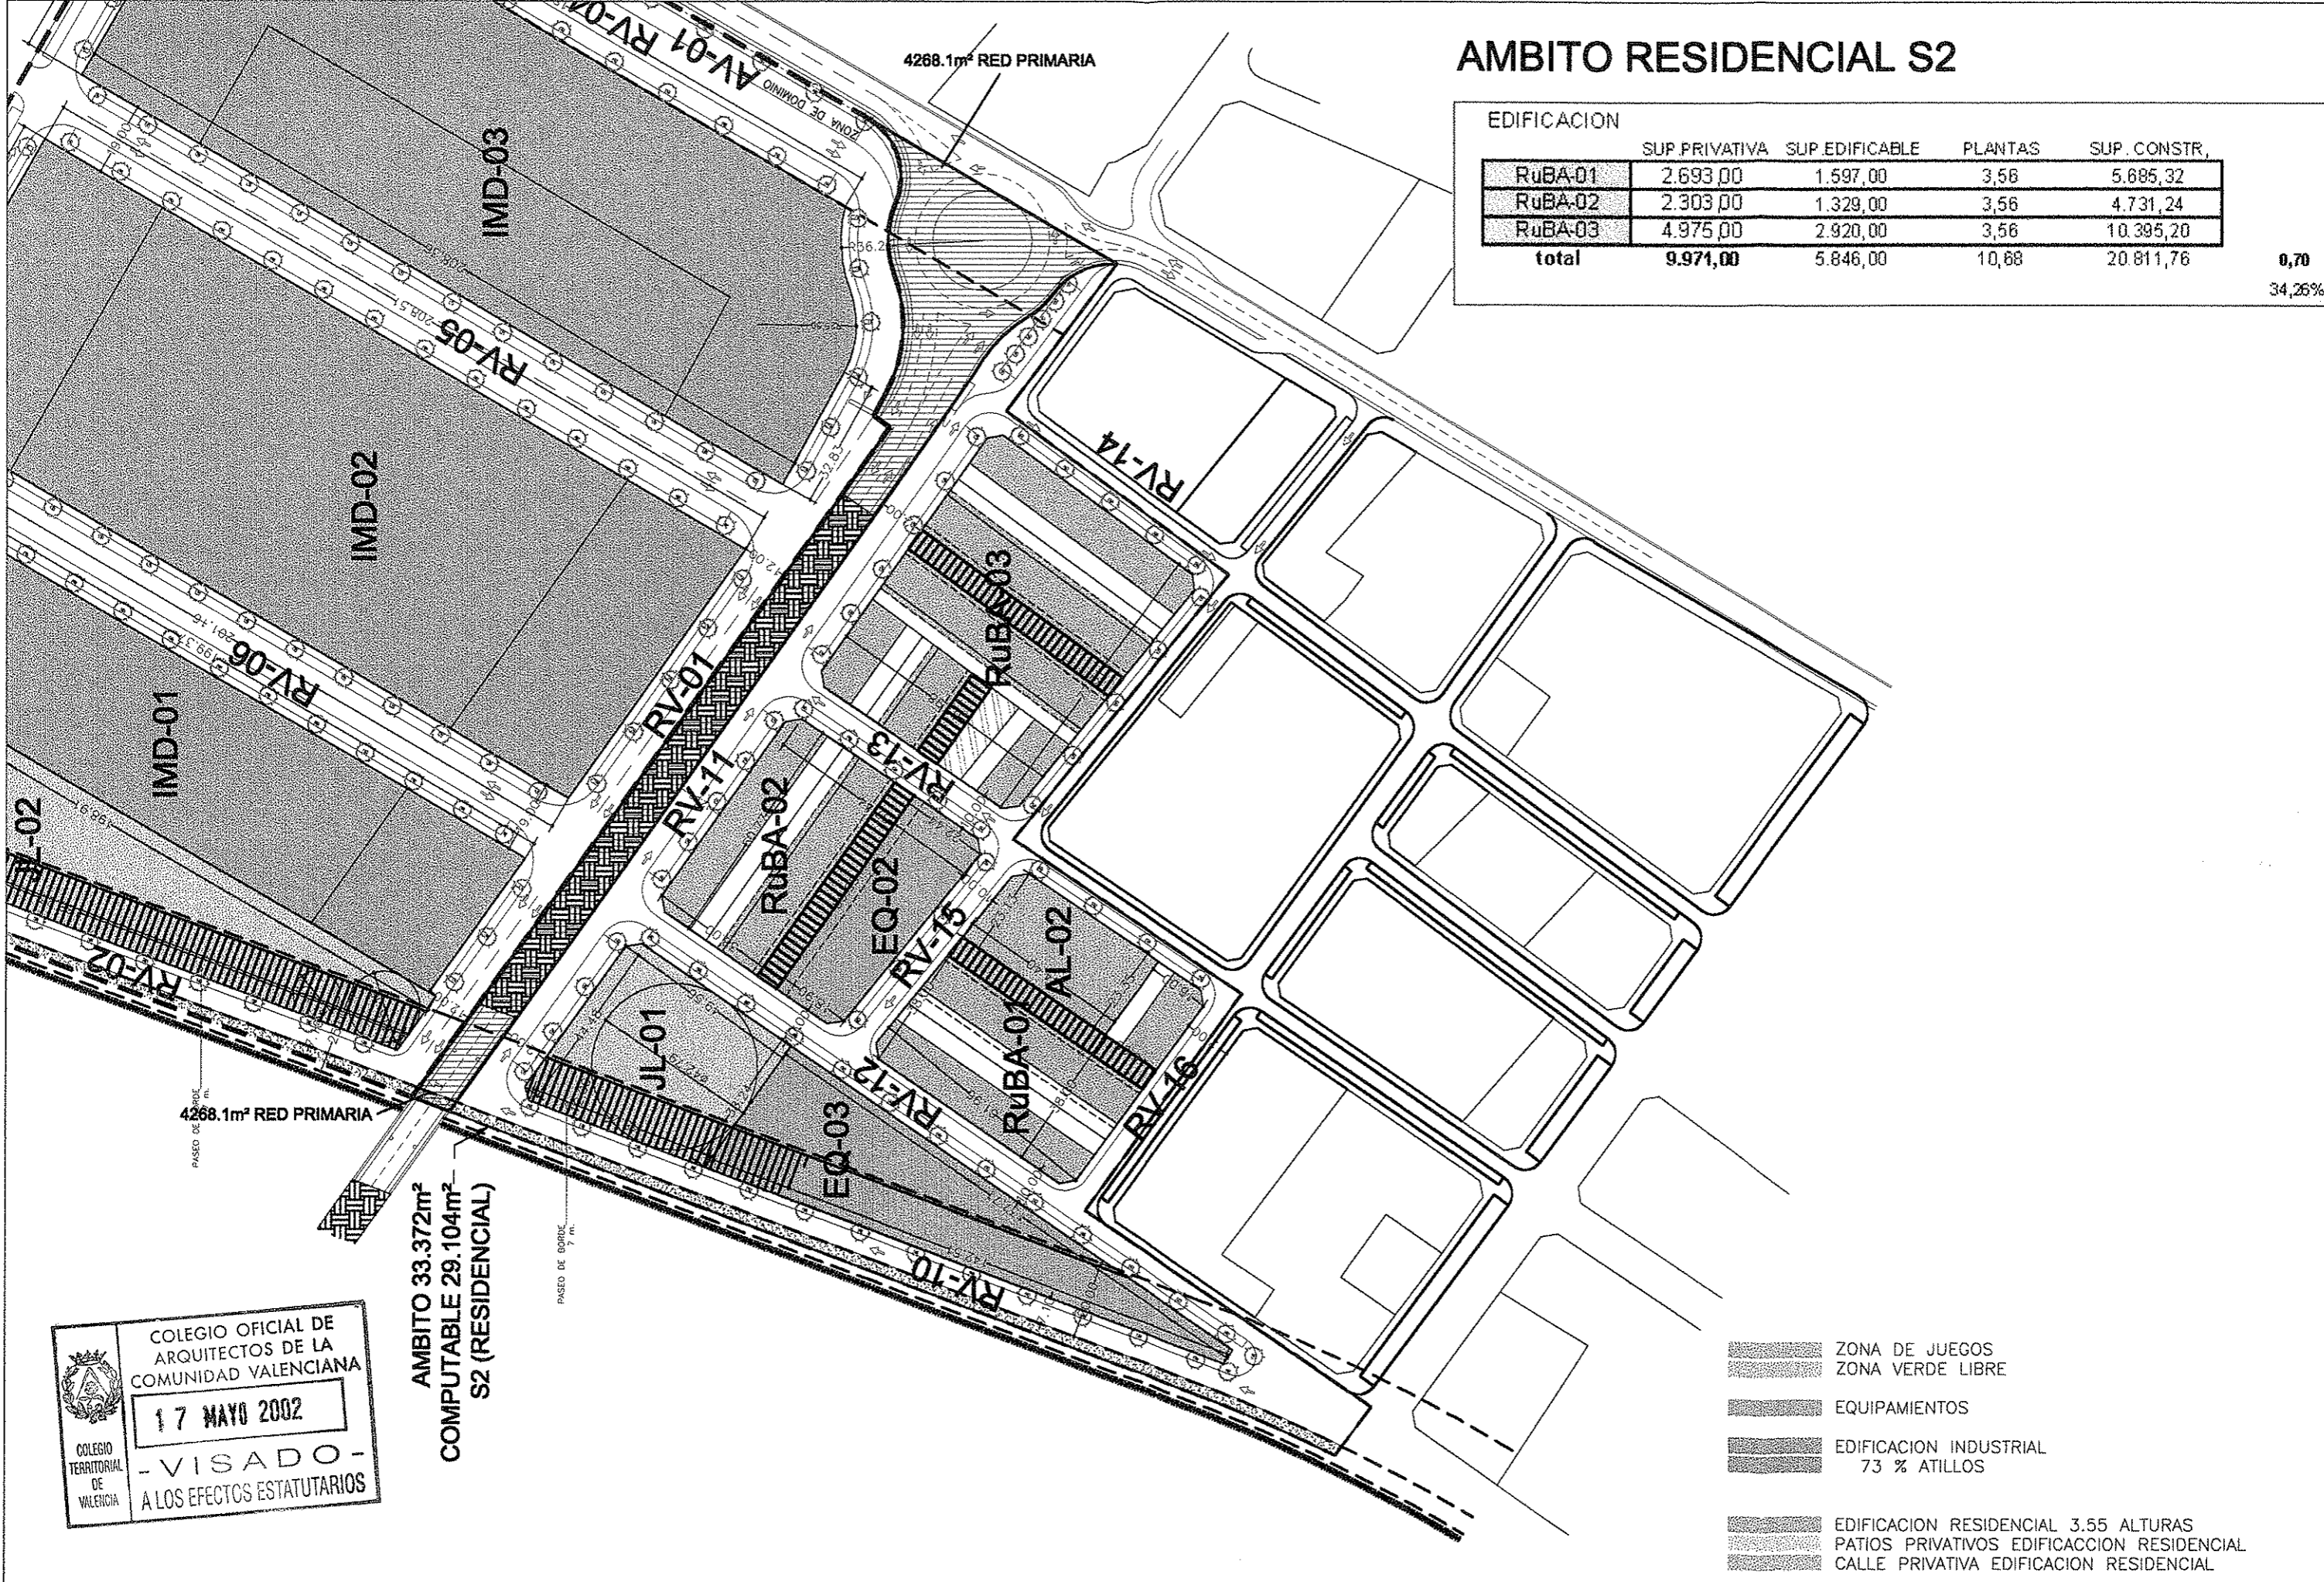

- ZONA DE JUEGOS
- ZONA VERDE LIBRE
- EQUIPAMIENTOS
- EDIFICACION INDUSTRIAL 73% ATILLOS
- EDIFICACION RESIDENCIAL 3.55 ALTURAS
- PATIOS PRIVATIVOS EDIFICACION RESIDENCIAL
- CALLE PRIVATIVA EDIFICACION RESIDENCIAL

COLEGIO OFICIAL DE ARQUITECTOS DE LA COMUNIDAD VALENCIANA  
 17 MAYO 2002  
 -VISADO-  
 A LOS EFECTOS ESTATUTARIOS

AMBITO 33.372m<sup>2</sup>  
 COMPUTABLE 29.104m<sup>2</sup>  
 S2 (RESIDENCIAL)