AMBITO INDUSTRIAL S1

	SUPERFICIE		COSTRUIDO	
IMD-01	5.377,00	1,73	9.293,61	13,95%
	2.964,00	1,73	5.122,98	7,69%
IMD-02	10.538,00	1,73	18.213,88	27,35%
	5.488,00	1,73	9.485,46	14,24%
IMD-03	4.808,00	1,73	8.310,15	12,48%
	9.358,00	1,73	16.174,37	24,29%
	38.533,00	72,64 % ATILLOS	**66.600,44**	**57,91%**
				1,00
ZV	JL-02			
	6.654,40	EXCESO **-0,10**	MINIMO 6.654,30	**10,00%**

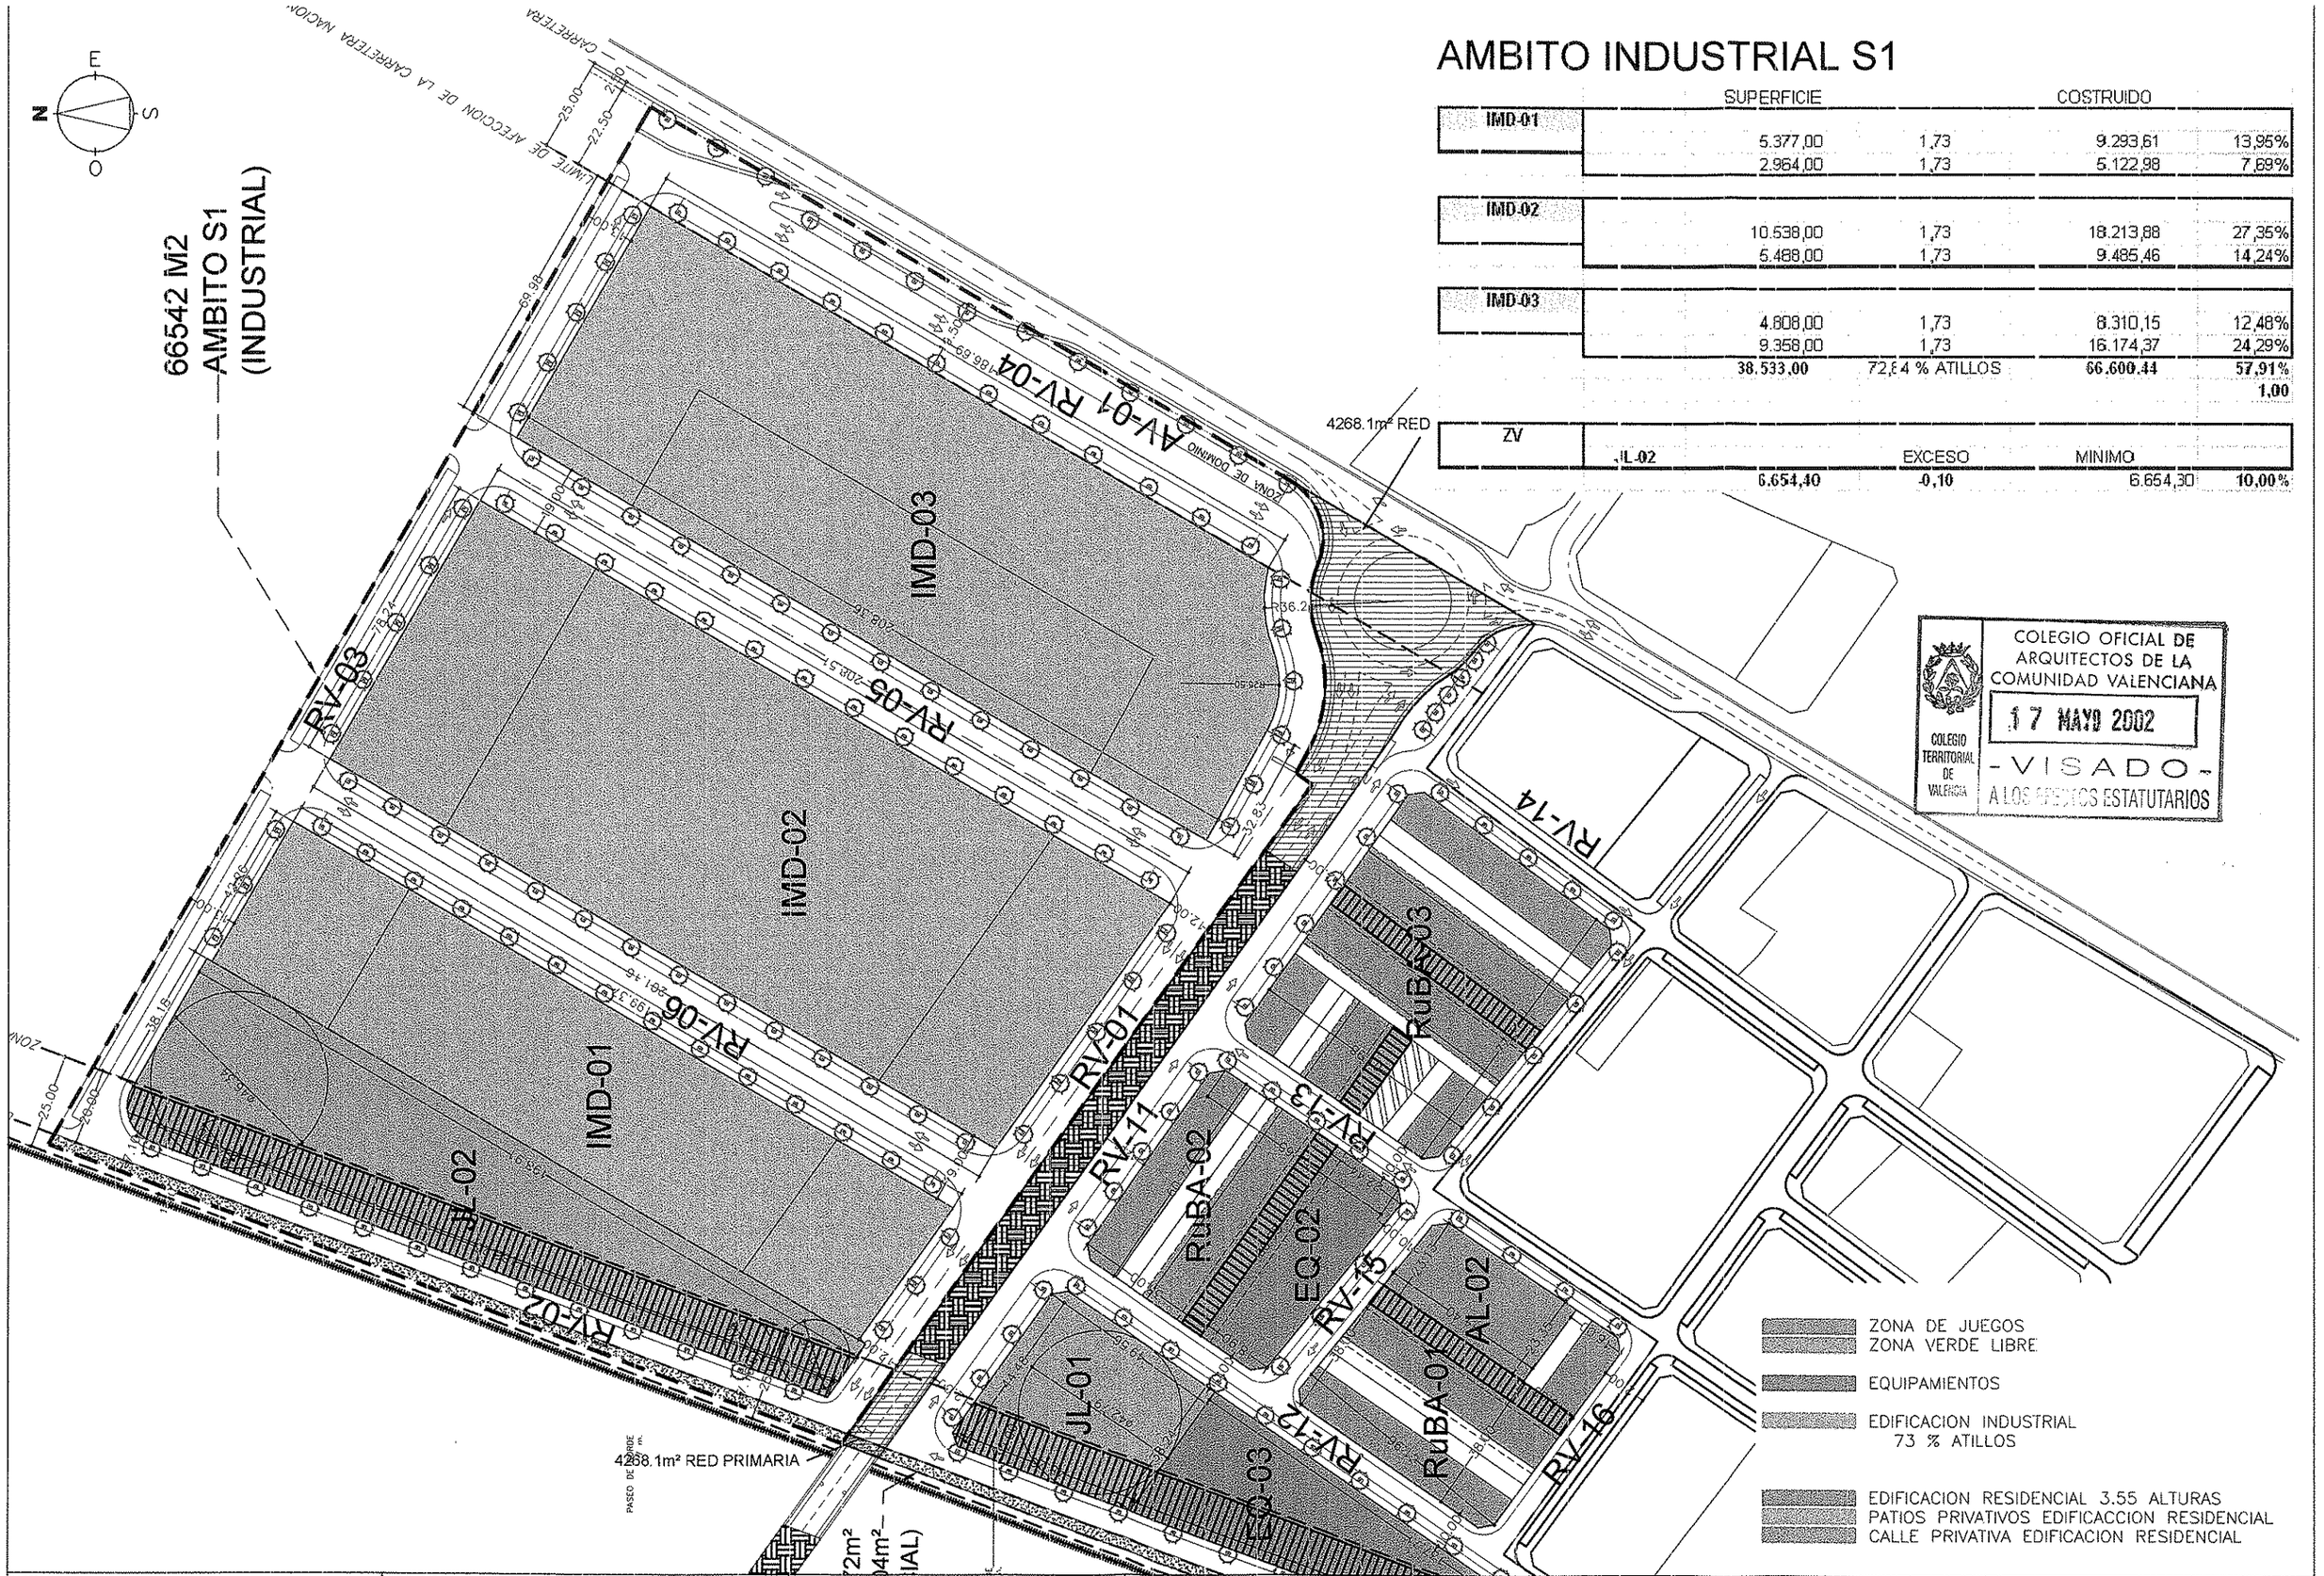

COLEGIO OFICIAL DE ARQUITECTOS DE LA COMUNIDAD VALENCIANA
COLEGIO TERRITORIAL DE VALENCIA
17 MAYO 2002
-VISADO-
A LOS EFECTOS ESTATUTARIOS

PROMOTOR	CONSULTORIA	FECHA	UBICACION	ESCALA	CLAVE	PROYECTO	DENOMINACION	AUTOR PROYECTO	PLANO N.
AYUNTAMIENTO DE ALBALAT DELS SORELLS	inaval s.l. ingenieria y arquitectura valenciana	JUNIO--2001	ALBALAT DELS SORELLS VALENCIA	1/1.500	ALBALAT-H	PROYECTO HOMOLOGACION MODIFICATIVA SECTORIAL DEL SUELO URBANIZABLE INDUSTRIAL NORTE CON DELIMITACION DEL SECTOR INDUSTRIAL N1 Y RESIDENCIAL N2.	SECTOR INDUSTRIAL ORDENACION PORMENORIZADA	J.M. BARRERA PUIGDOLLERS DR. ARQUITECTO	10
									APARTADO —