


66542 M2  
 AMBITO S1  
 (INDUSTRIAL)

COLEGIO OFICIAL DE  
 ARQUITECTOS DE LA  
 COMUNIDAD VALENCIANA  
 17 MAYO 2002  
 -VISADO-  
 A LOS EFECTOS ESTATUTARIOS

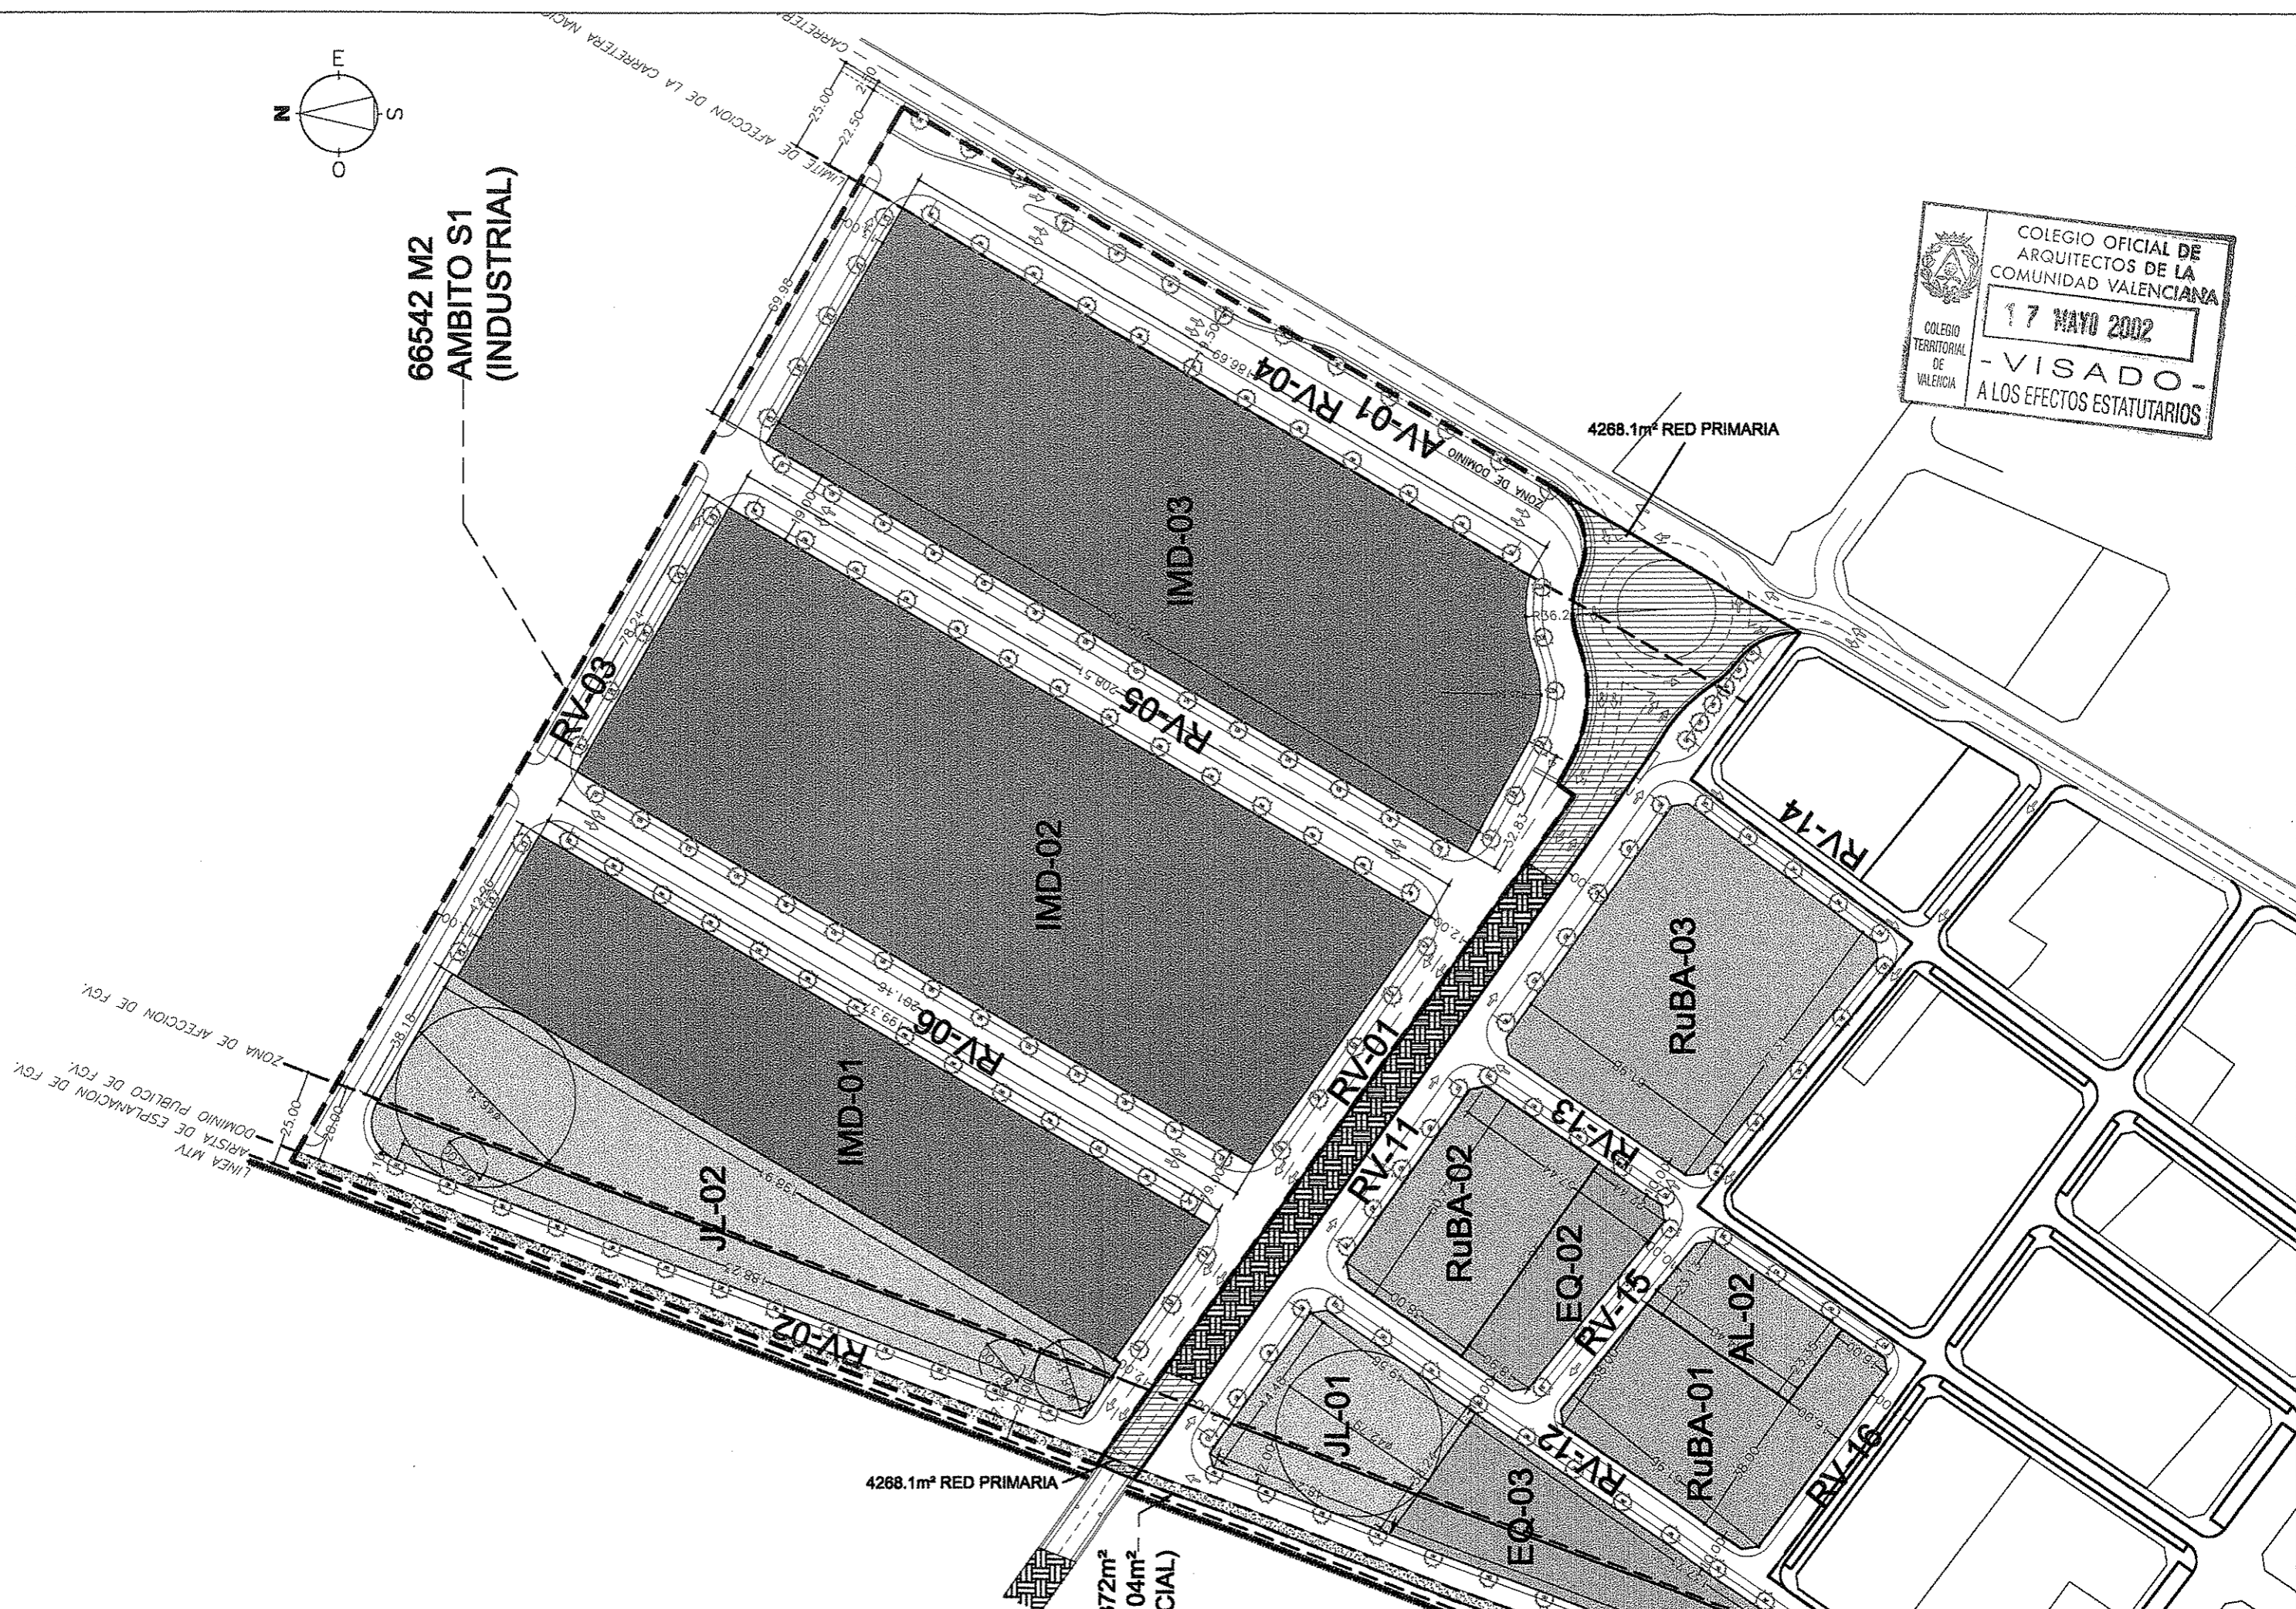

	PROMOTOR AYUNTAMIENTO DE ALBALAT DELS SORELLS	CONSULTORIA <b>inaval s.l.</b> ingenieria y arquitectura valenciana	FECHA JUNIO-2001	UBICACION ALBALAT DELS SORELLS VALENCIA	ESCALA 1/500	CLAVE ALBALAT-H	PROYECTO PROYECTO HOMOLOGACION MODIFICATIVA SECTORIAL DEL SUELO URBANIZABLE INDUSTRIAL NORTE CON DELIMITACION DEL SECTOR INDUSTRIAL N1 Y RESIDENCIAL N2.	DENOMINACION URBANIZACION SECTOR INDUSTRIAL	AUTOR PROYECTO  J.M. BARRERA PUIGDOLLERS DR. ARQUITECTO	PLANO N. <b>14</b> APARTADO -
--	---	---	---------------------	---	-----------------	--------------------	--	---	--	--